

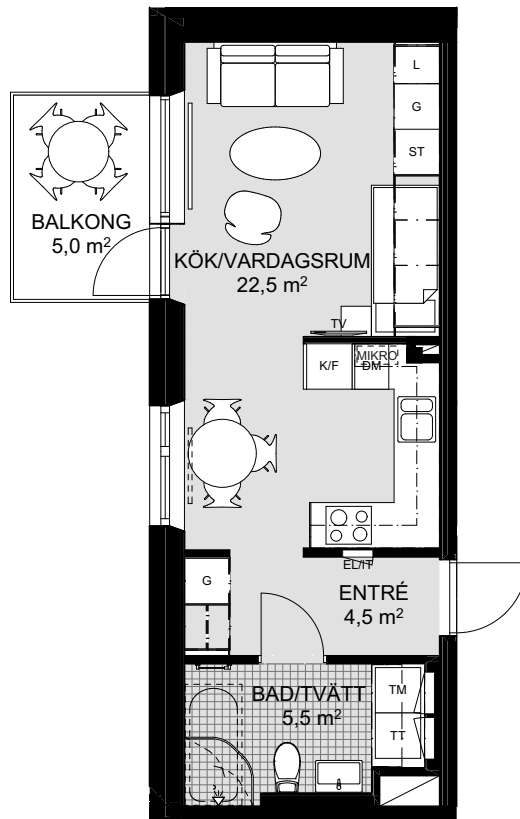


# HSB BRF SANNAPARKEN

1 RoK ca 33 m<sup>2</sup> Lgh 5041 Plan 4

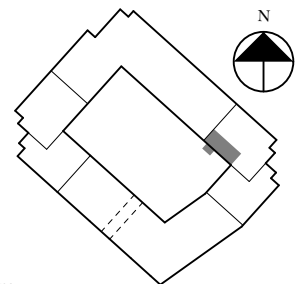

- Generös balkong i söderläge mot gård
- Stora fönsterpartier med vinklade smyggar och mycket ljusinsläpp
- 2,70 i takhöjd
- Kvadratsmart med många möbleringsmöjligheter

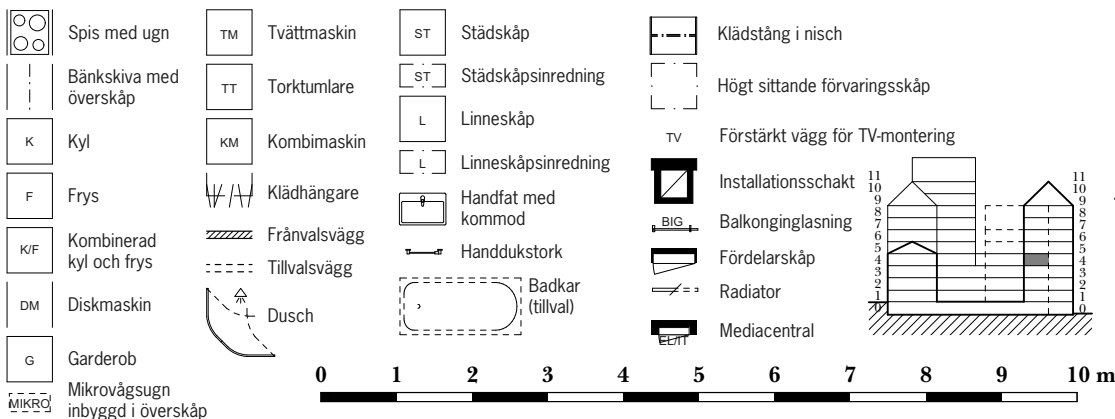

Skala 1:100