



HSB BRF SANNAPARKEN

3 RoK ca 79,5 m² Lgh 5054 5064 Plan 5-6

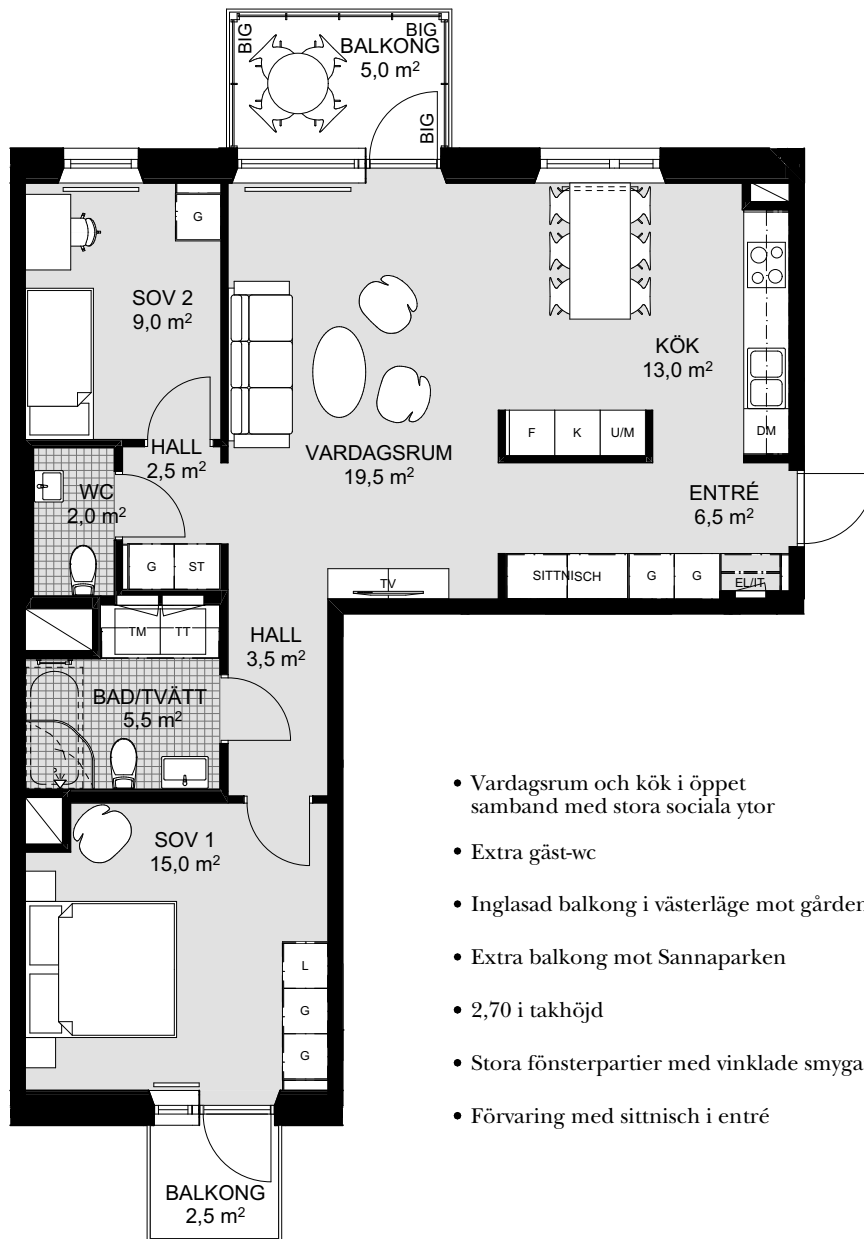

- Vardagsrum och kök i öppet samband med stora sociala ytor
- Extra gäst-wc
- Inglasad balkong i västerläge mot gården
- Extra balkong mot Sannaparken
- 2,70 i takhöjd
- Stora fönsterpartier med vinklade smygar
- Förvaring med sittnisch i entré

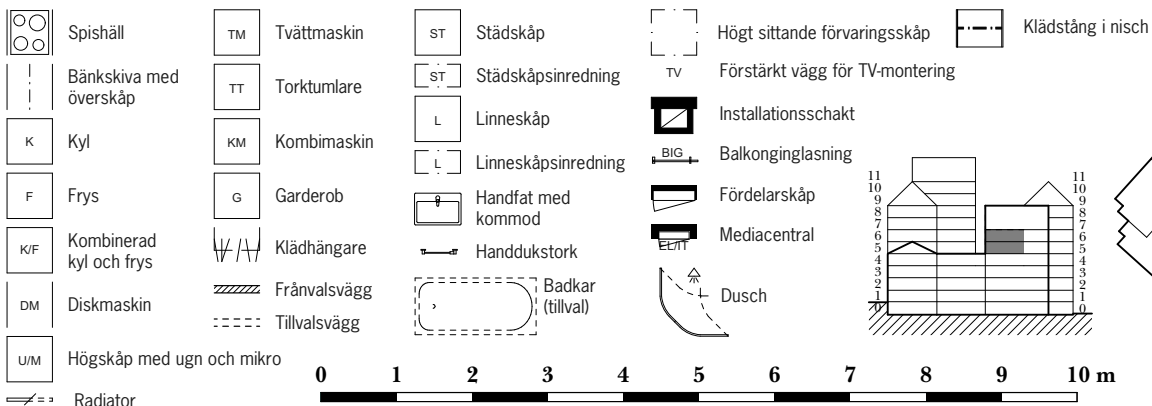

0 1 2 3 4 5 6 7 8 9 10 m

Skala 1:100