

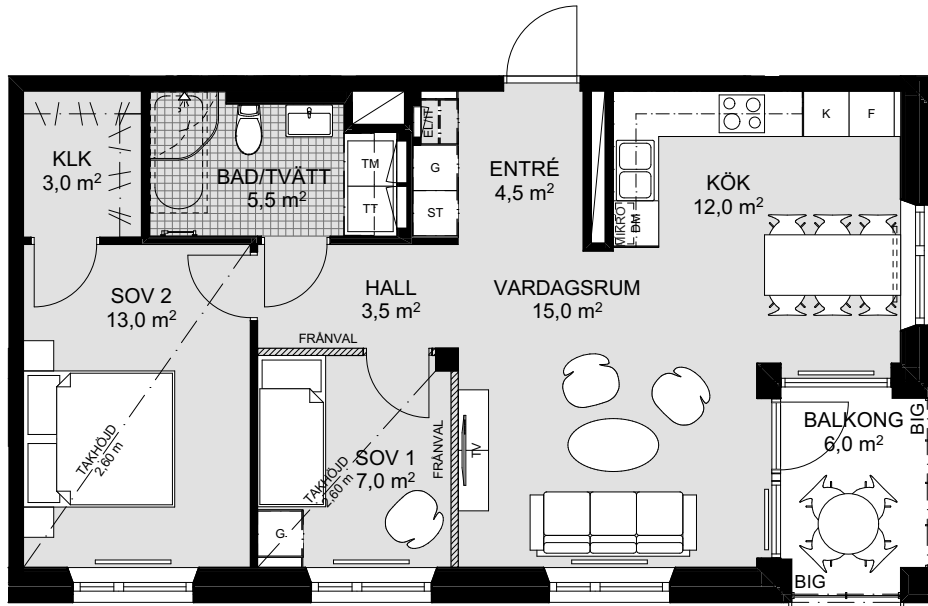


HSB BRF SANNAPARKEN

3 RoK ca 66,5 m² Lgh 5063 Plan 6

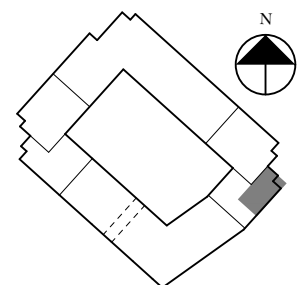

- Inglasad hörnbalkong
- Generös klädkammare i sovrum
- Flexibel planlösning med möjlighet att välja bort ett sovrum
- 2,70 i takhöjd
- Stora fönsterpartier med vinklade smygar
- Fint vinkelkök och vardagsrum i öppet samband med stora sociala ytor

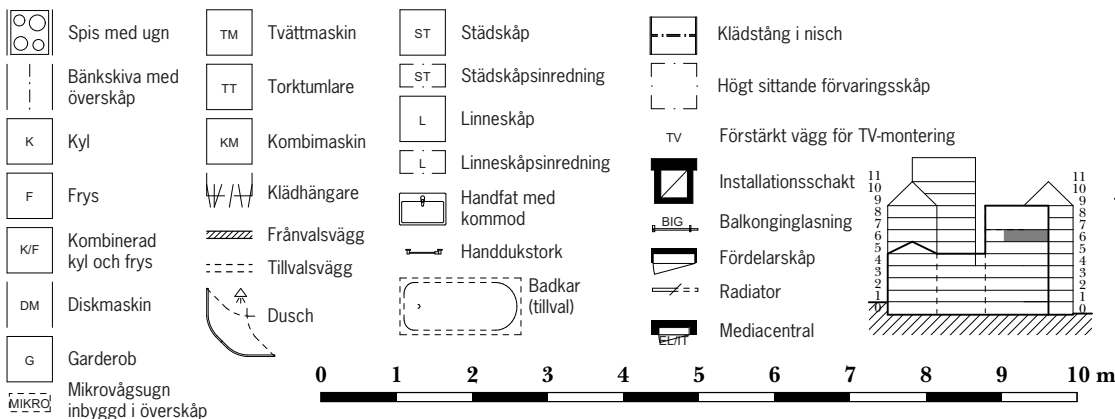

Skala 1:100