

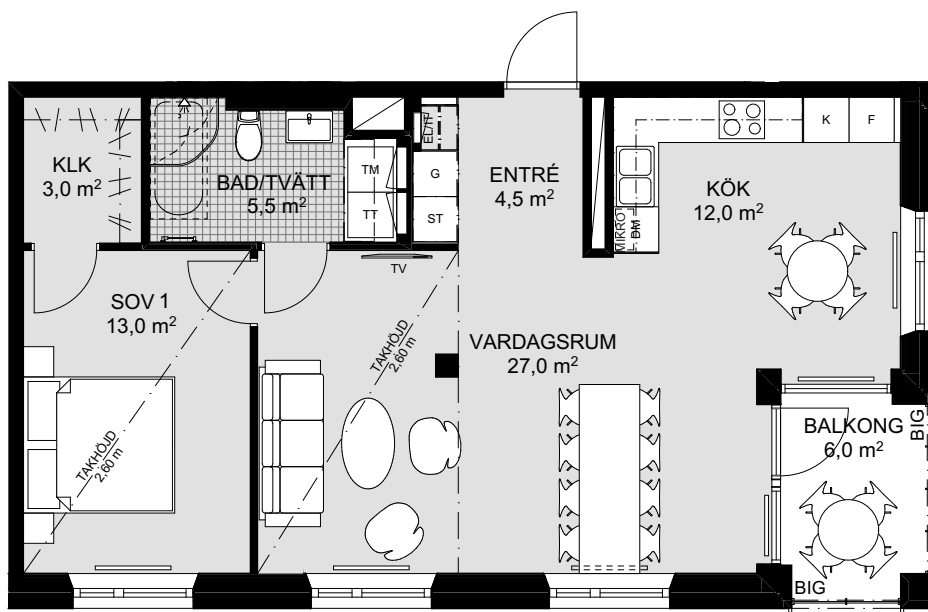


# HSB BRF SANNAPARKEN

## 3 RoK ca 66,5 m<sup>2</sup> Lgh 5063 Plan 6 - Alternativ planlösning

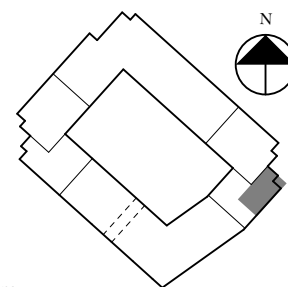

- Inglasad hörnbalkong
- Generös klädkammare i sovrum
- Flexibel planlösning med möjlighet att välja bort ett sovrum
- 2,70 i takhöjd
- Stora fönsterpartier med vinklade smyggar
- Fint vinkelkök och vardagsrum i öppet samband med stora sociala ytor

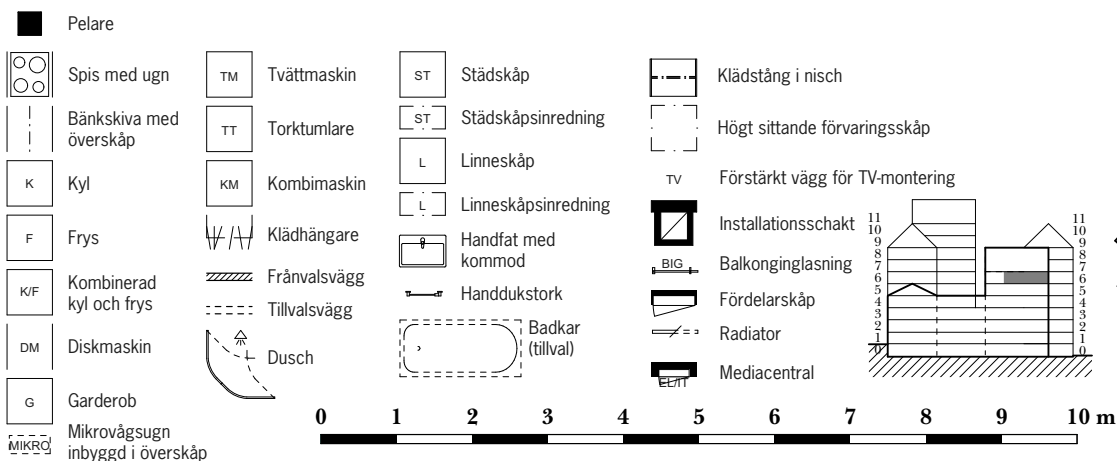

Skala 1:100