



# HSB BRF SANNAPARKEN

3 RoK ca 79,5 m<sup>2</sup> Lgh 5081 Plan 8

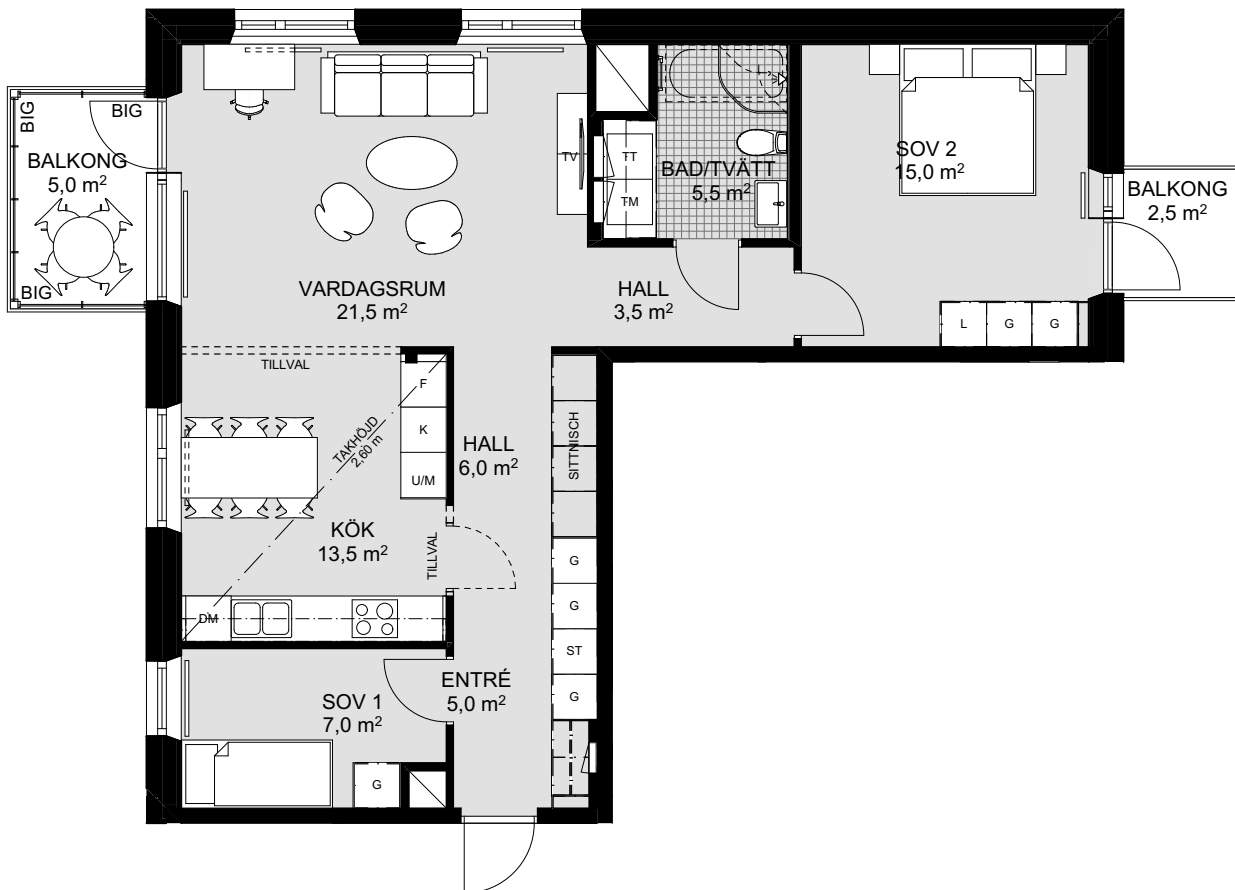

- Vardagsrum och kök i öppet samband med stora sociala ytor
- Inglasad balkong mot gården i sydvästläge
- Generöst med förvaring i hallen
- 2,70 i takhöjd
- Stora fönsterpartier med vinklade smygar

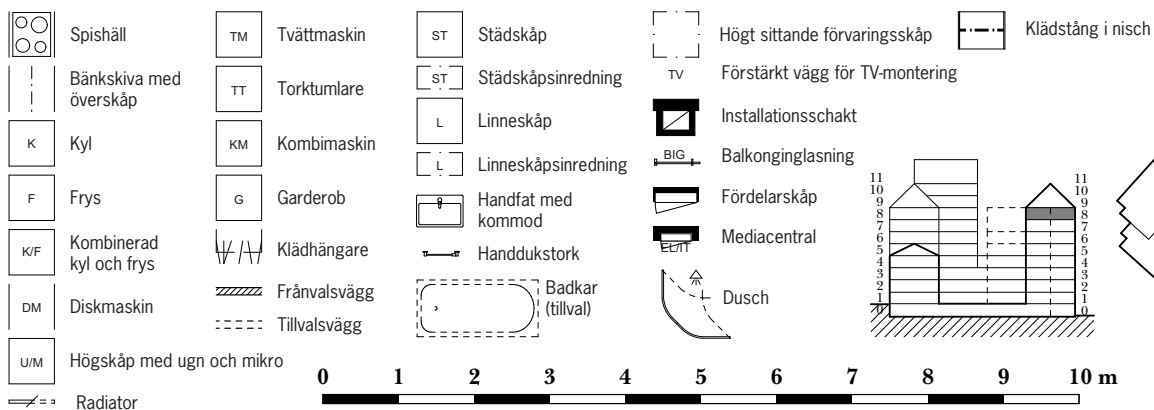

Skala 1:100