

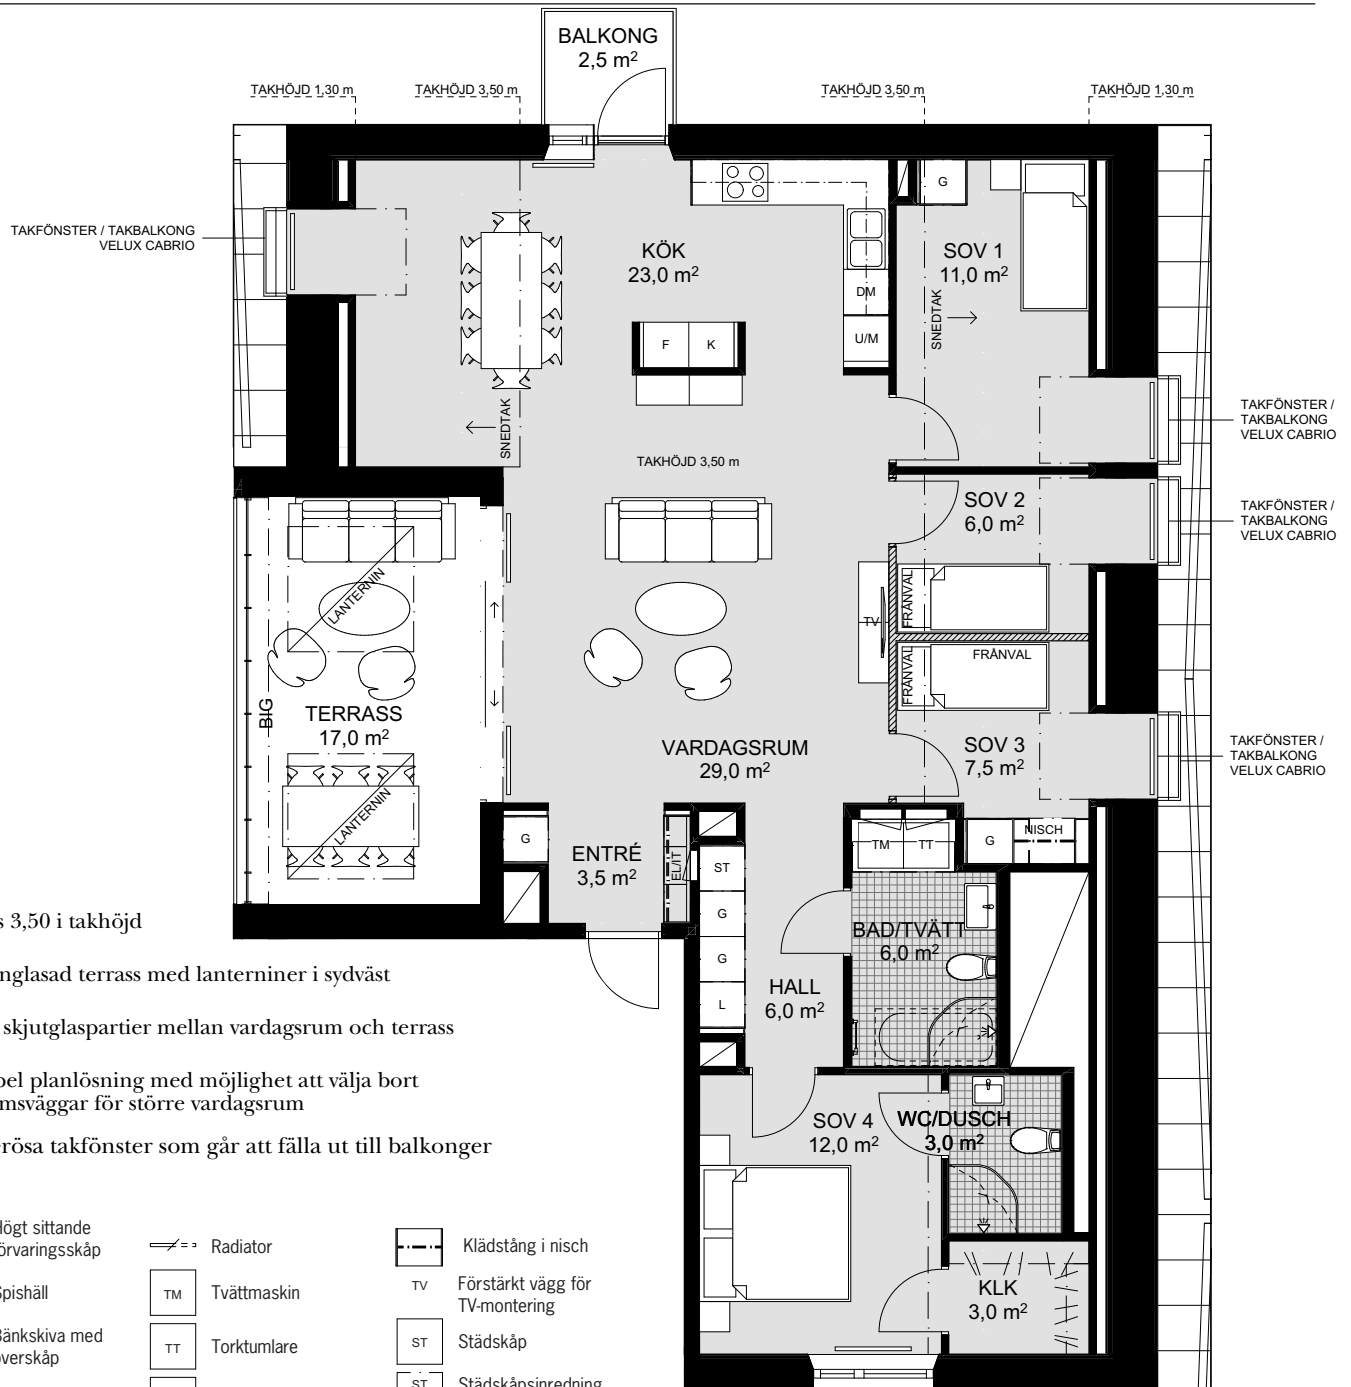


HSB BRF SANNAPARKEN

5 RoK ca 113 m² Lgh 5091 Plan 9 - Planlösning A

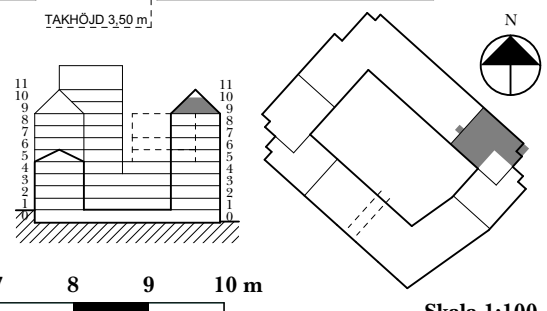

- Delvis 3,50 i takhöjd
- Stor inglasad terrass med lanterniner i sydväst
- Stora skjutglaspartier mellan vardagsrum och terrass
- Flexibel planlösning med möjlighet att välja bort sovrumsväggar för större vardagsrum
- Generösa takfönster som går att fälla ut till balkonger

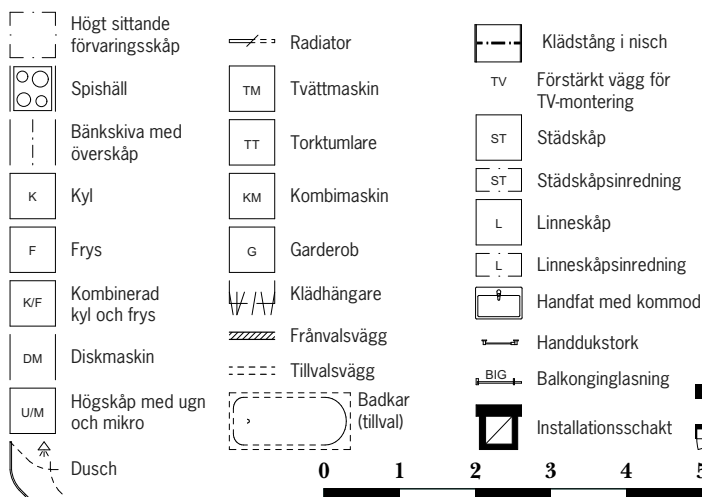

Skala 1:100