


# HSB BRF SANNAPARKEN

## 4 RoK ca 101,5 m<sup>2</sup> Lgh 6012 6022 6032 6042 Plan 1-4 - Alternativ planlösning

- Balkong i söderläge mot Sannaparken
- Kök och vardagsrum i öppet samband med stora sociala ytor
- Generös gäst-wc med dusch
- 2,70 i takhöjd
- Stora fönsterpartier med vinklade smyggar

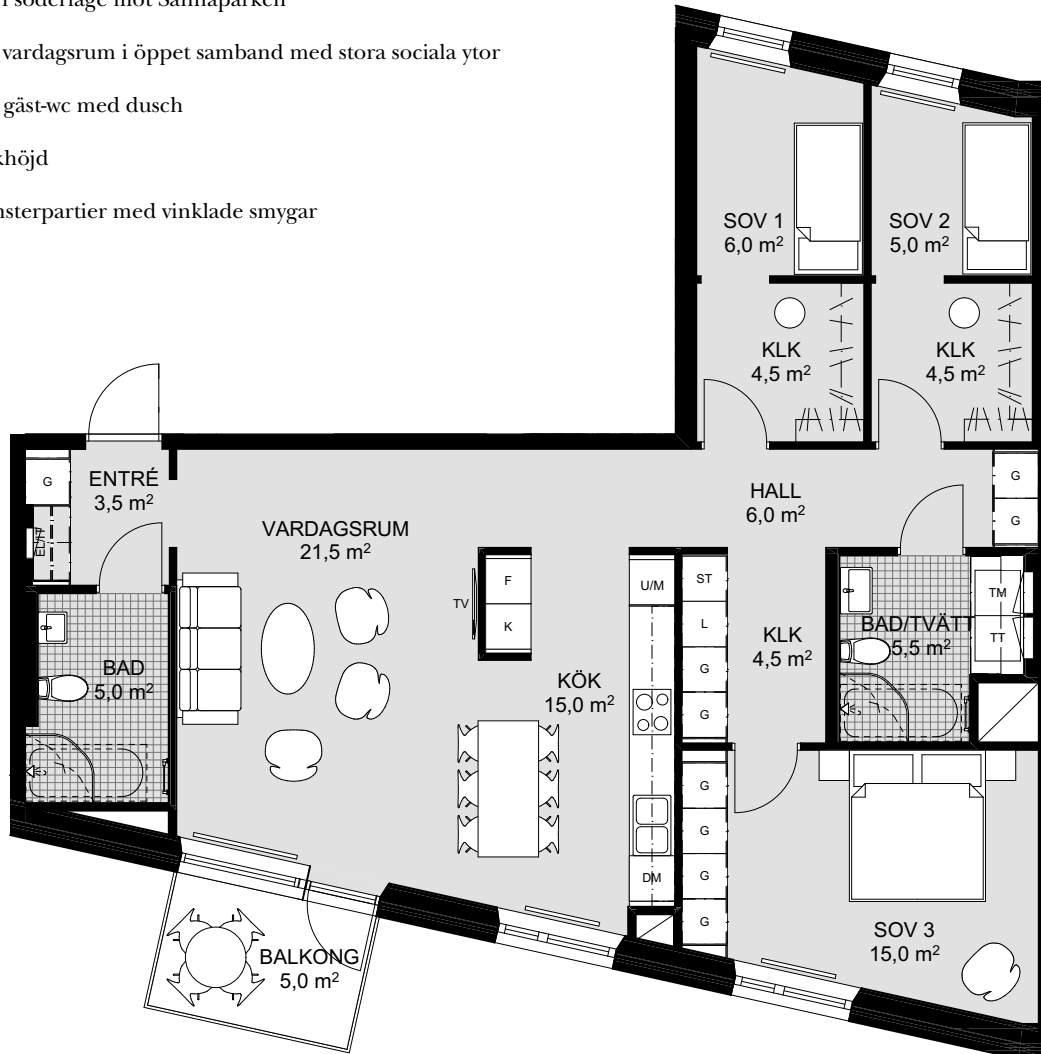

—/— Radiator

TV Förstärkt vägg för TV-montering

□ Högt sittande förvaringskåp

○ Spishäll

— Bänkskiva med överskåp

K Kyl

F Frys

K/F Kombinerad kyl och frys

DM Diskmaskin

U/M Högskåp med ugn och mikro

Dusch

TM Tvättmaskin

TT Torktumlare

KM Kombimaskin

G Garderob

— Klädhängare

— Frånvalsvägg

— Tillvalsvägg

— Badkar (tillval)

— Klädstång i nisch

ST Städskåp

— Städskåpsinredning

L Linneskåp

— Linneskåpsinredning

— Handfat med kommod

— Handdukstork



BIG Balkonginglasning

— Installationsschakt

— Mediacentral

— Fördelarskåp

0 1 2 3 4 5 6 7 8 9 10 m

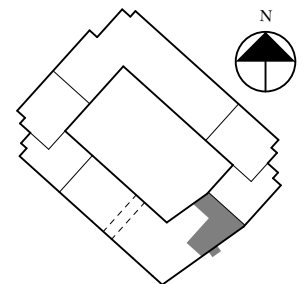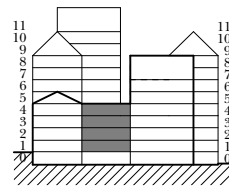

Skala 1:100