



# HSB BRF SANNAPARKEN



4 RoK ca 85,5 m<sup>2</sup> Lgh 6023 6033 6043 Plan 2-4

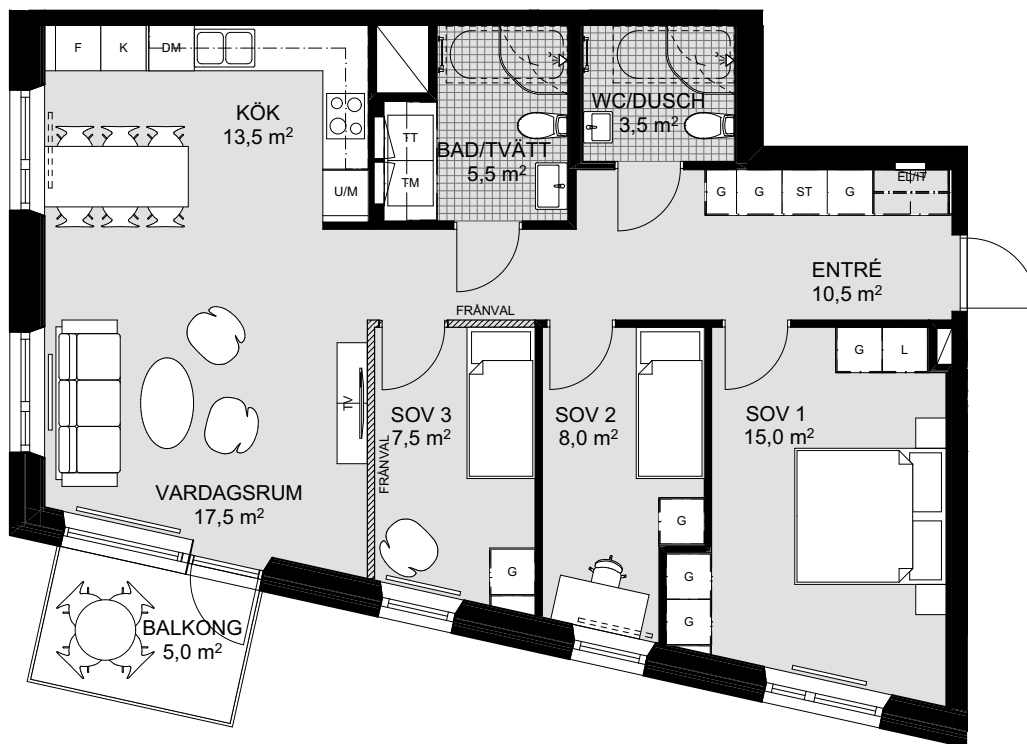

- Balkong i söderläge mot Sannaparken
- Kök och vardagsrum i öppet samband med stora sociala ytor
- Flexibel planlösning med möjlighet att välja bort sovrum
- Generös gäst-wc med dusch
- 2,70 i takhöjd
- Stora fönsterpartier med vinklade smygar

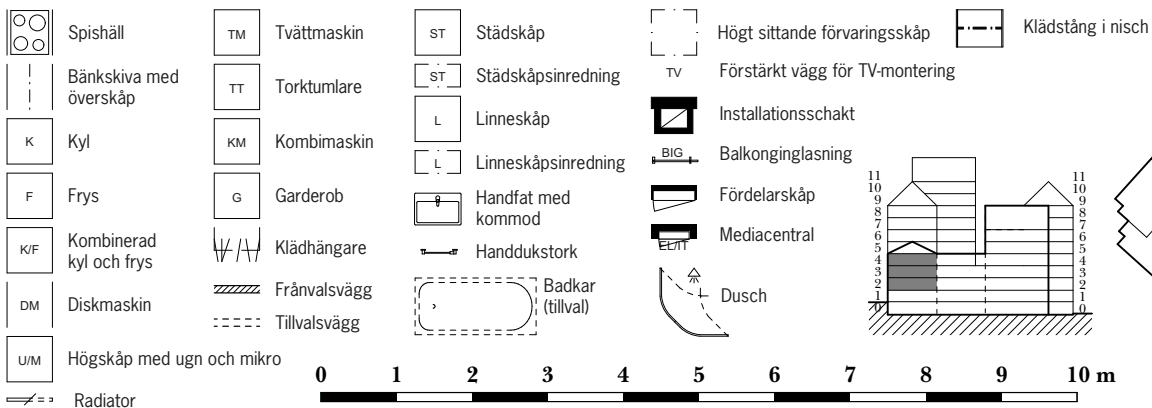

0 1 2 3 4 5 6 7 8 9 10 m

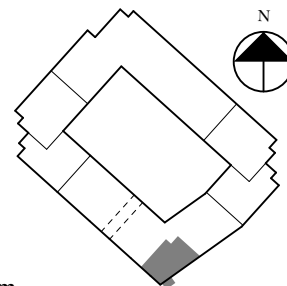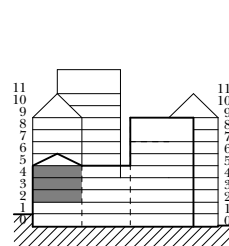

Skala 1:100