

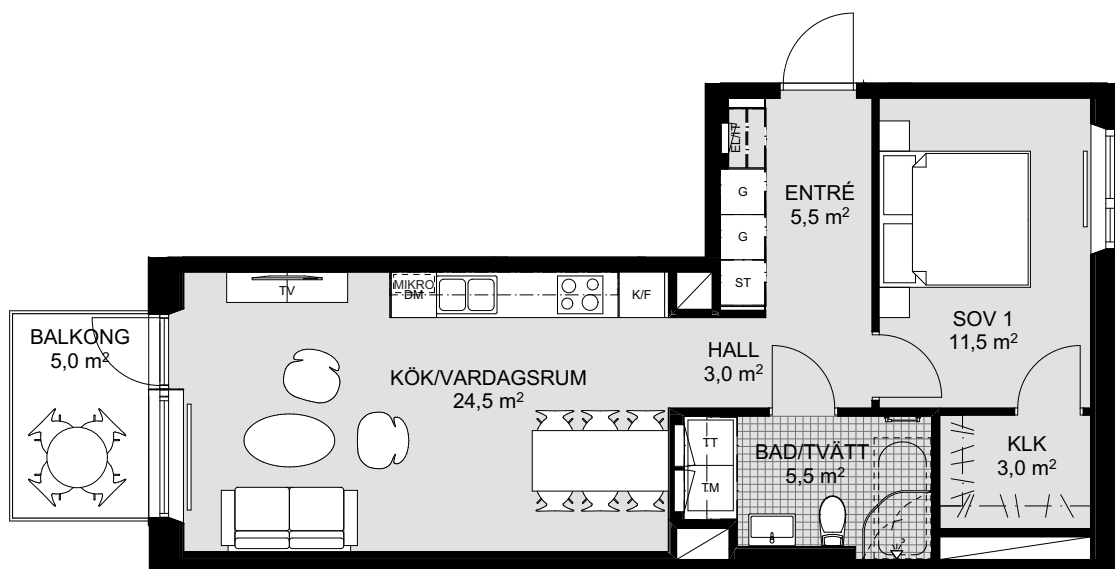


HSB BRF SANNAPARKEN

2 RoK ca 54 m² Lgh 8021 8031 8041 Plan 2-4

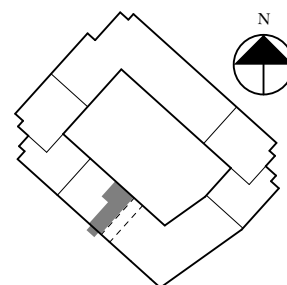

- Balkong i sydväst
- Kök och vardagsrum med stora och flexibla sociala ytor
- Generös klädkammare i sovrum
- 2,70 i takhöjd
- Stora fönsterpartier med vinklade smygar

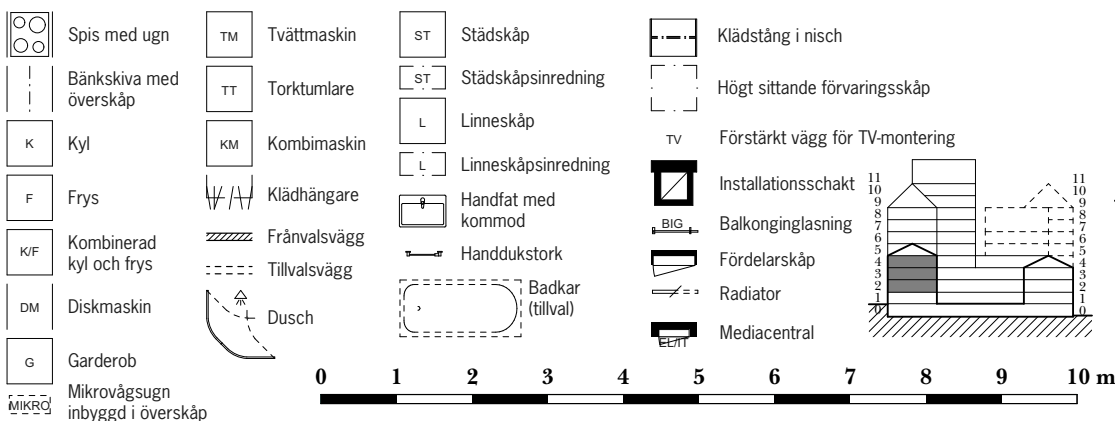

Skala 1:100