



# HSB BRF SANNAPARKEN

4 RoK ca 88 m<sup>2</sup> Lgh 1011 Plan 1

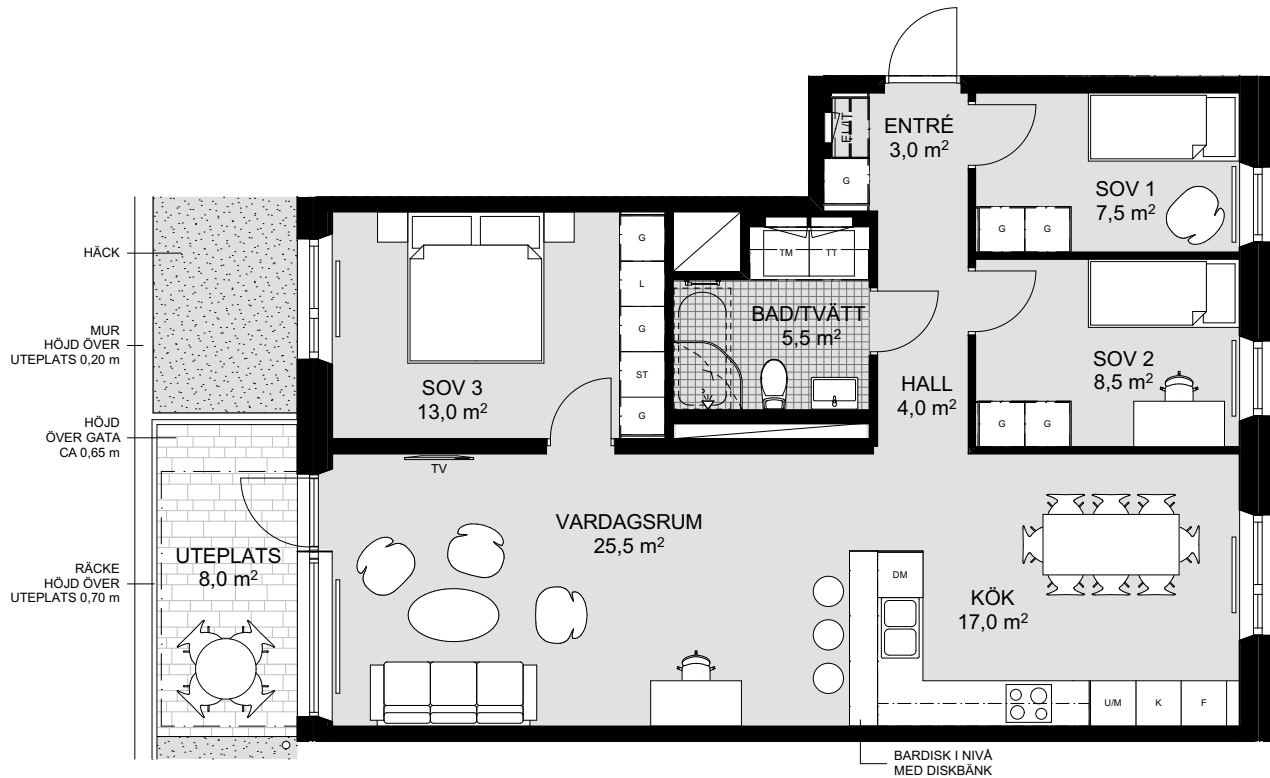

- Stort genomgående vardagsrum och kök med bardisk
- Generös uteplats i sydväst
- 2,70 i takhöjd
- Stora fönsterpartier med vinklade smyggar

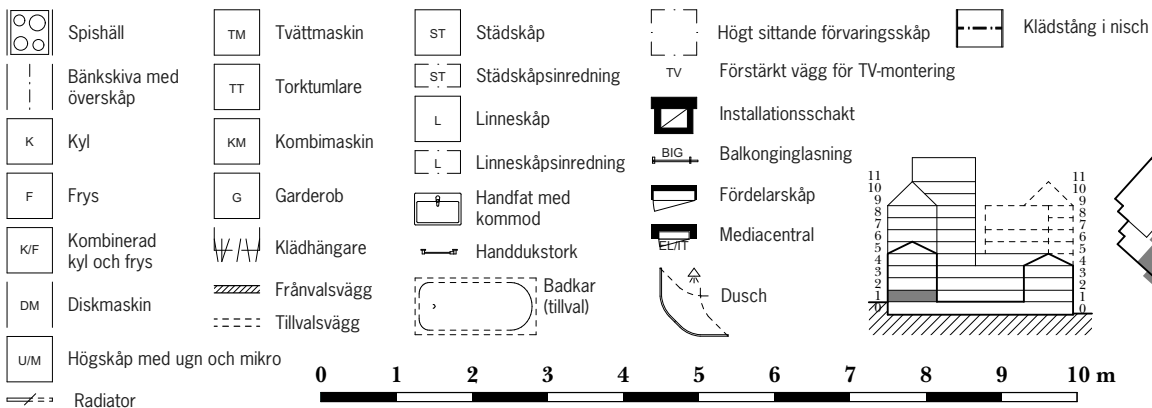

0 1 2 3 4 5 6 7 8 9 10 m

Skala 1:100