



HSB BRF SANNAPARKEN

4 RoK ca 89 m² Lgh 1081 Plan 8

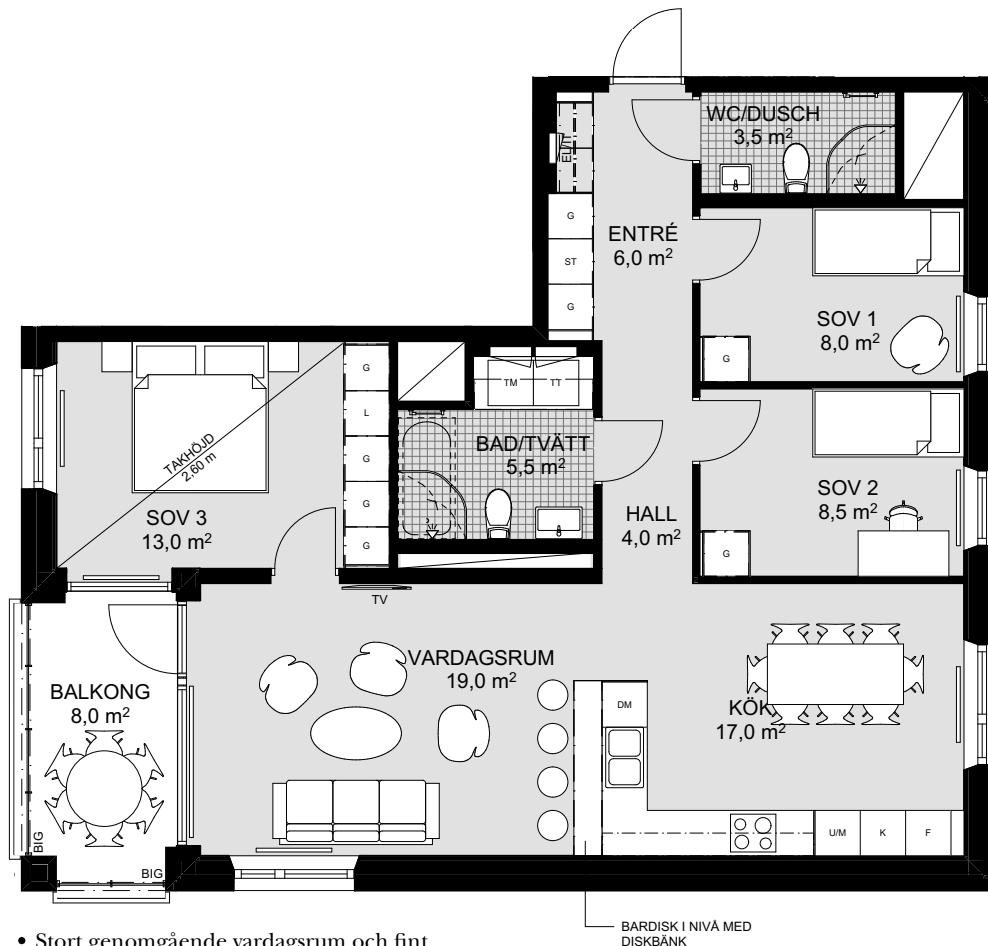

- Stort genomgående vardagsrum och fint vinkelkök med bardisk
- Inglasad balkong i sydväst
- Generös gäst-wc med dusch
- 2,70 i takhöjd
- Stora fönsterpartier med vinklade smygar

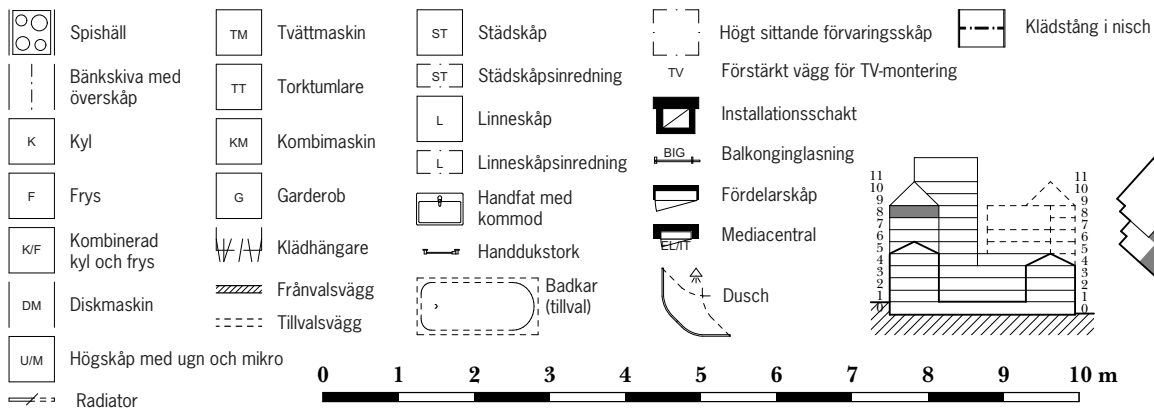

0 1 2 3 4 5 6 7 8 9 10 m

Skala 1:100