


HSB BRF ARKADEN VÄXJÖ

2 ROK, 71 kvm

HUS: D PLAN: 2-5 LGH NR: 006, 011, 016, 021

LANTMÄTERINUMMER: 1101, 1201, 1301, 1401

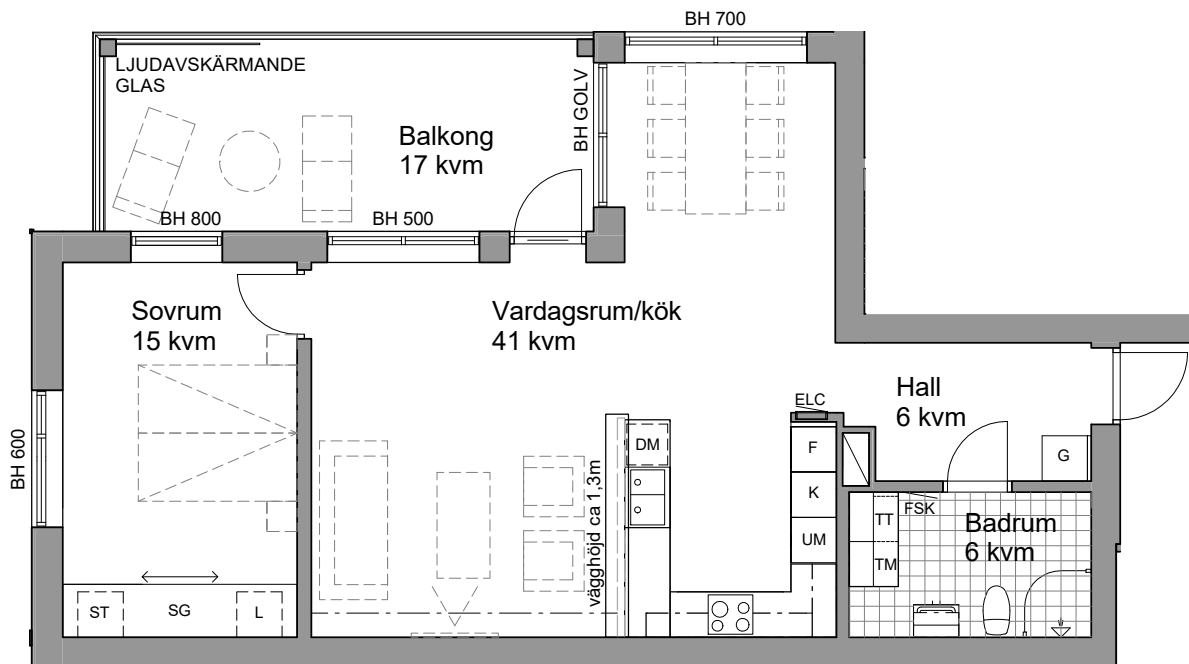


Rumshöjd = 2 500

BH Bröstningshöjd fönster

SKALA 1:100



G Garderob	Häll med underbyggnadsugn
L Linneskåp	Induktionshäll
ST Städinredning	Överskåp
TM Tvättmaskin	Mikrovågsugn i väggskåp
TT Torktumlare	Skjutdörrsgarderob
Schakt	Hylla i klädkammare
K Kyl	Inklädnad tak
F Frys	ELC Elcentral/Mediaskåp
K/F Kyl/Frys	FSK Fördelarskåp
DM Diskmaskin	
UM Högskap med ugn och mikro	

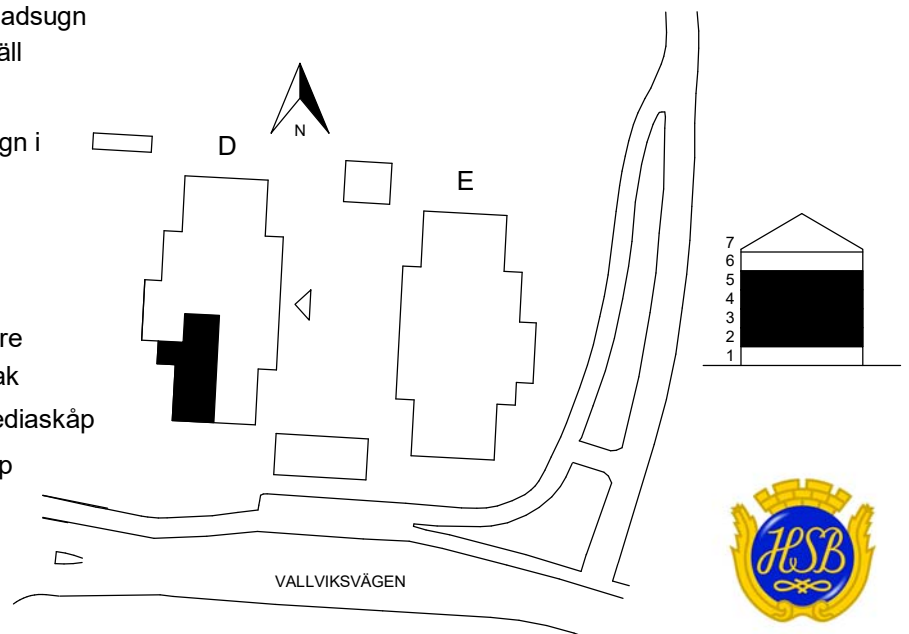

hsb.se



HSB - där möjligheterna bor

OBS Kvadratmeter i rummen utgör inte hela bostadsytan. Rätt till ändringar förbehålles