


# HSB BRF ANTILOPEN

3 RUM OCH KÖK, 75 KVM

TRAPPHUS: 5B PLAN: 5 LGH NR: 27


LANTMÄTERINUMMER: 1401

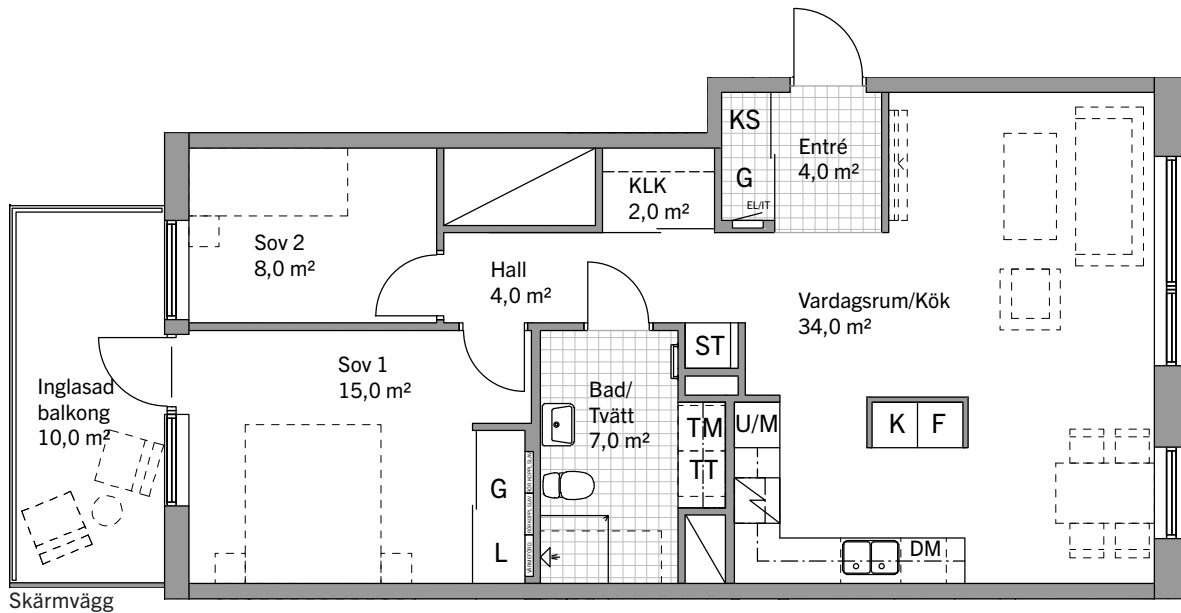


## FÖRKLARINGAR

	Klinker		Kyl		Handdukstork
	Schakt		Frys		Elcentral/IT-skåp
	Städsåp		Diskmaskin		Skjutdörrsgarderob
	Tvättmaskin		Högsåp med ugn och mikro		Klädkammare
	Torktumlare		Induktionshäll		
	Garderob		Översåp		
	Linnesåp		Källsortering		


Generell bröstningshöjd på fönster 700 mm om inget annat anges. Takhöjd 2.5 m.

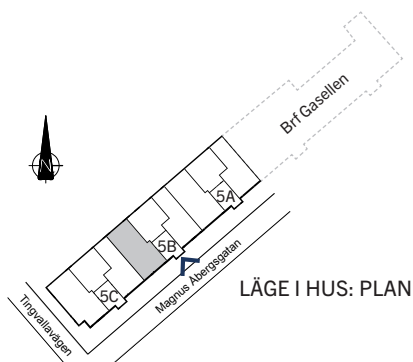

LÄGE I HUS: PLAN

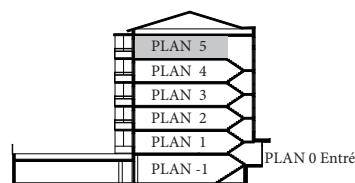

LÄGE I HUS: SEKTION

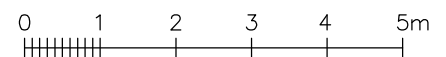

SKALA 1:100 (A4)

[hsb.se](http://hsb.se)

OBS Kvadratmeter i rummen utgör inte hela bostadsytan. Rätt till ändringar förbehålles.  
Ovanstående lägenhetsritning går ej att förändra utöver det som redovisas.



HSB – där möjligheterna bor