




PLACERING I BYGGNAD

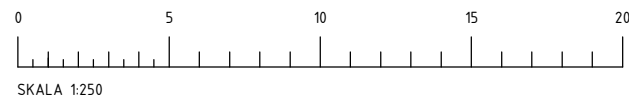



RÄTT TILL ÄNDRINGAR FÖRBEHÅLLES.
SEMREN & MÄNSSON ARKITEKTER.
DATUM 2021-02-09

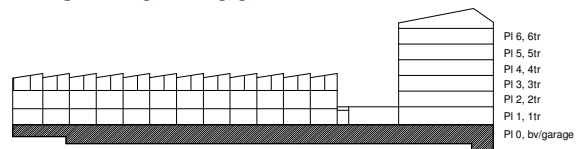

HSB - där möjligheterna bor

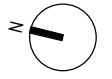


PLACERING I BYGGNAD

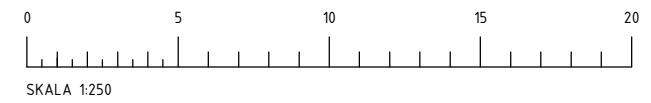
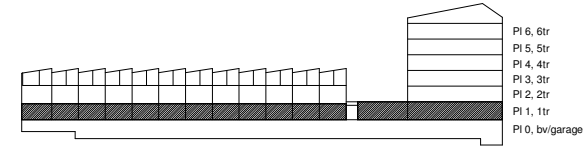


HSB - där möjligheterna bor

RÄTT TILL ÄNDRINGAR FÖRBEHÅLLES.
SEMREN & MÄNSSON ARKITEKTER.
DATUM 2021-02-09

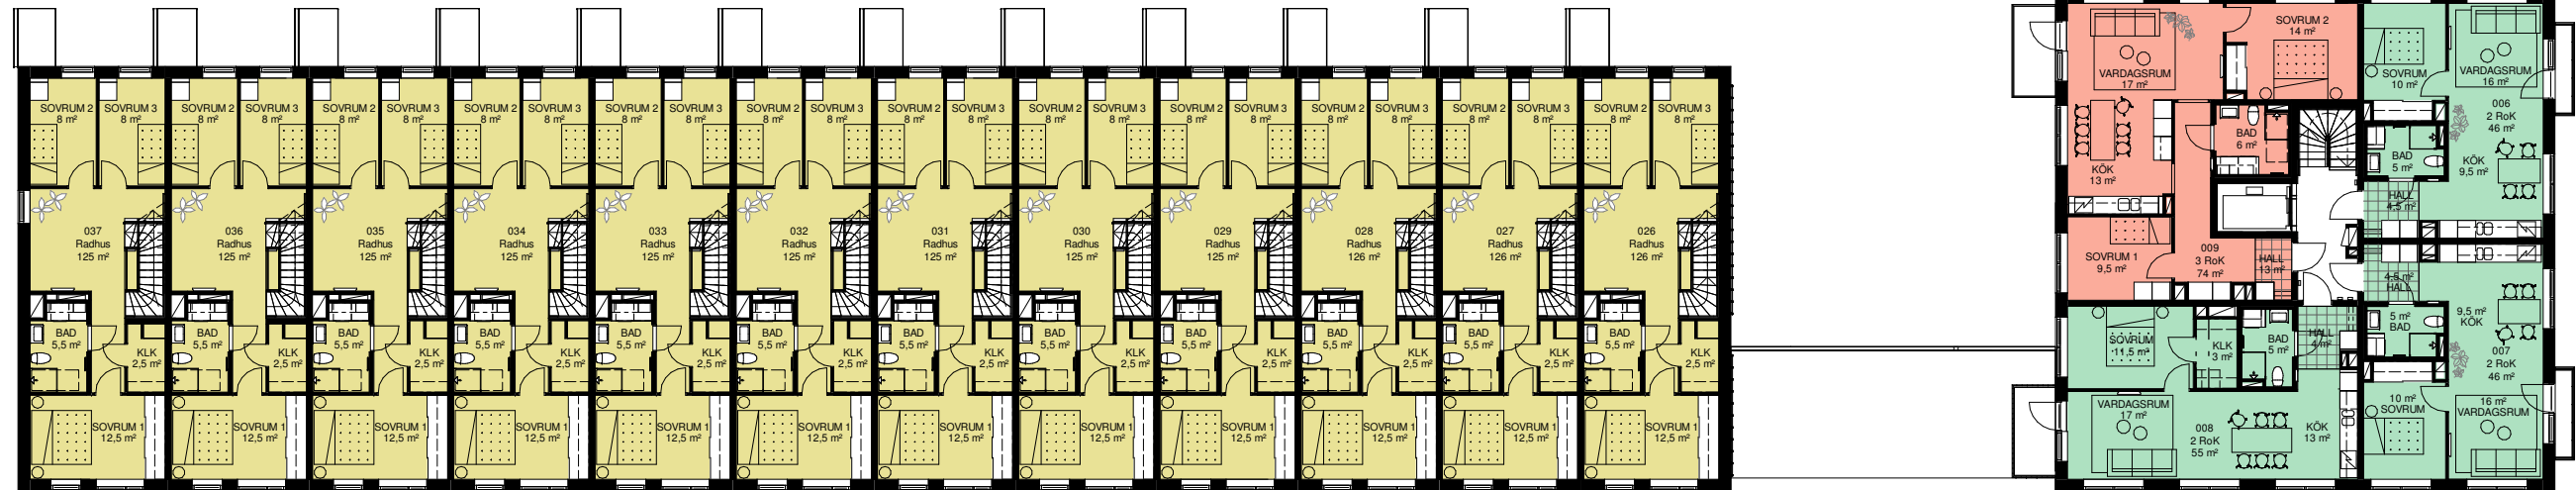

PLACERING I BYGGNAD

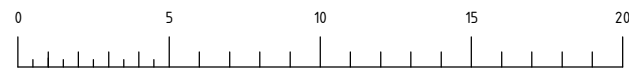
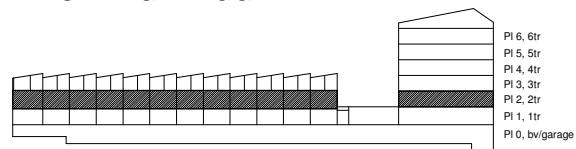


SKALA 1:250



RÄTT TILL ÄNDRINGAR FÖRBEHÅLLES.
SEMREN & MÅNSSON ARKITEKTER.
DATUM 2021-02-09



HSB - där möjligheterna bor

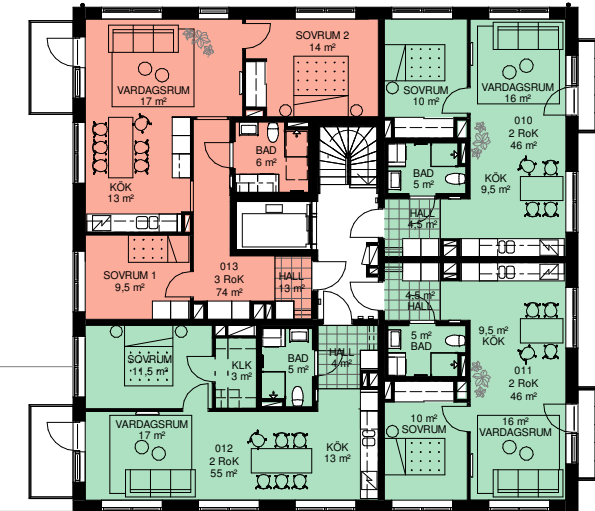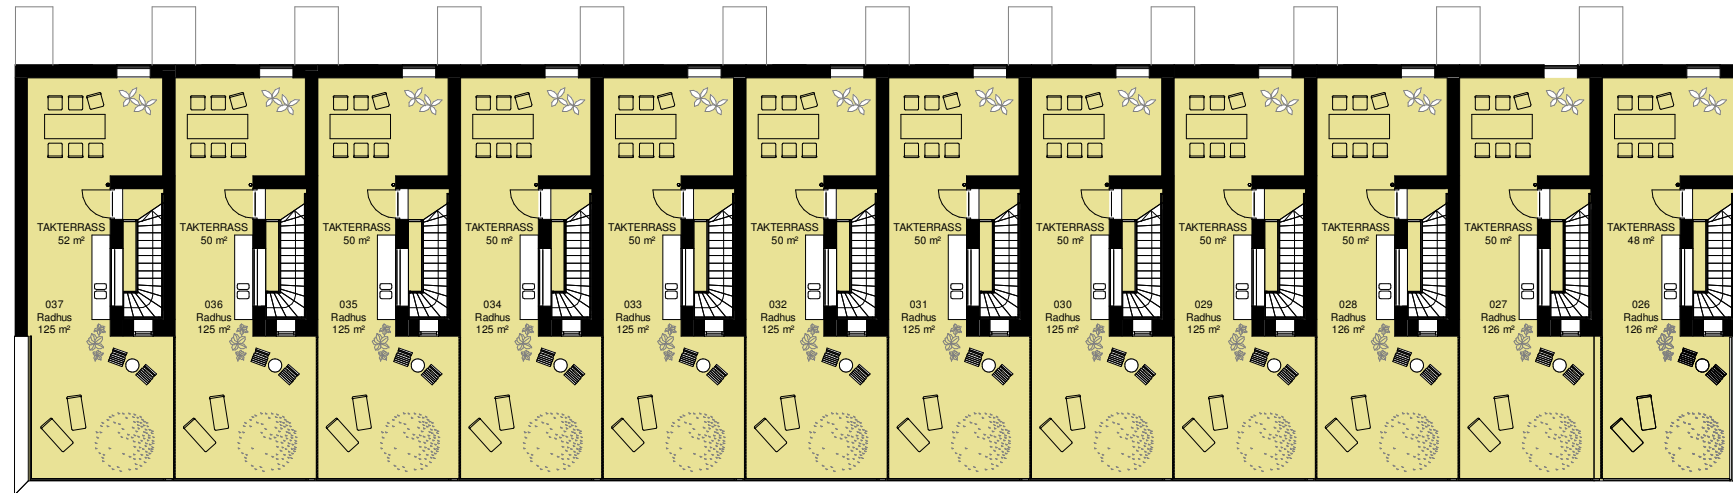



PLACERING I BYGGNAD

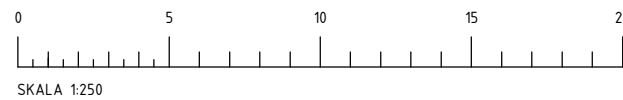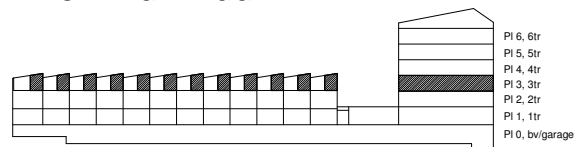



RÄTT TILL ÄNDRINGAR FÖRBEHÅLLES.
SEMREN & MÅNSSON ARKITEKTER.
DATUM 2021-02-09



HSB - där möjligheterna bor

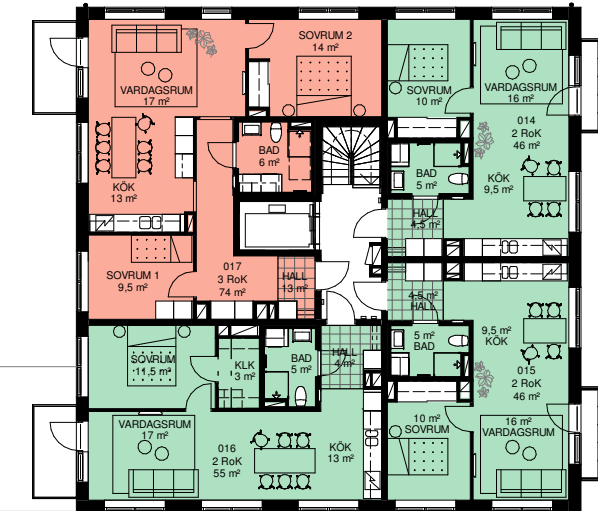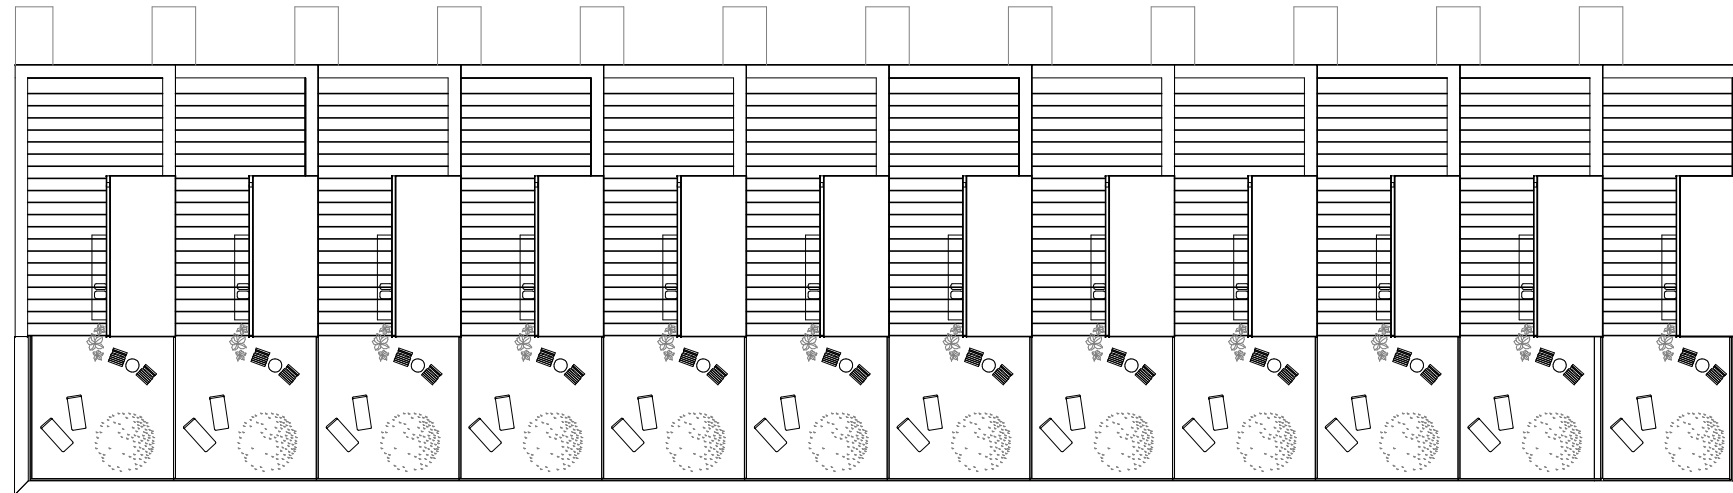



PLACERING I BYGGNAD

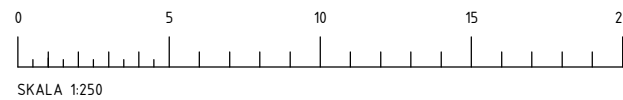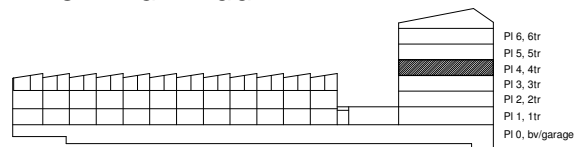

RÄTT TILL ÄNDRINGAR FÖRBEHÅLLES.
SEMREN & MÅNSSON ARKITEKTER.
DATUM 2021-02-09





HSB - där möjligheterna bor

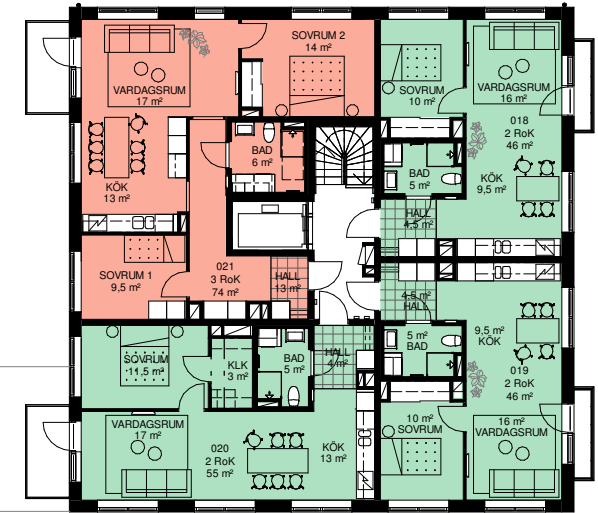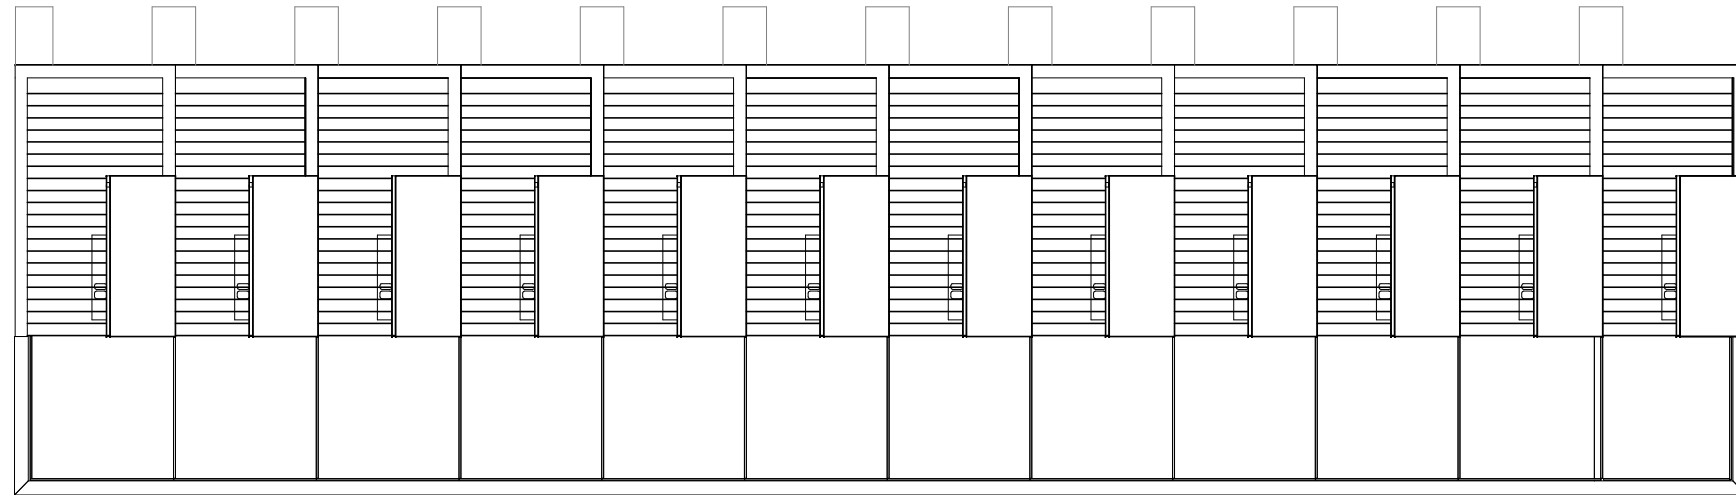

1 RoK 2 RoK 3 RoK Radhus





PLACERING I BYGGNAD

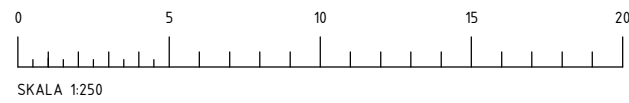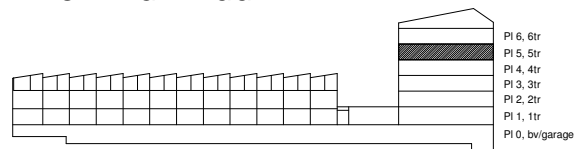

RÄTT TILL ÄNDRINGAR FÖRBEHÅLLES.
SEMREN & MÄNSSON ARKITEKTER.
DATUM 2021-02-09




HSB - där möjligheterna bor

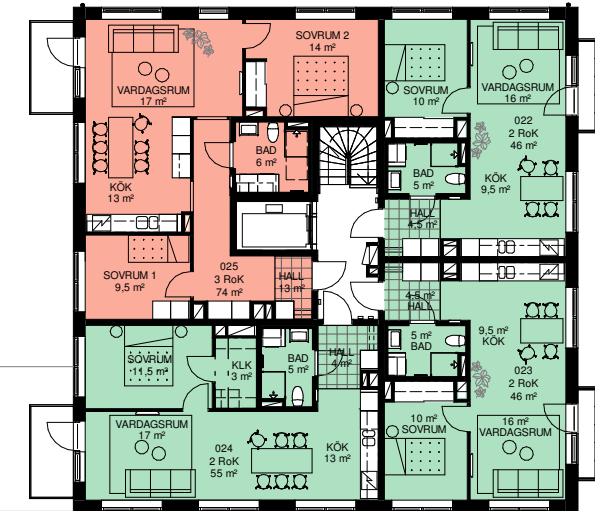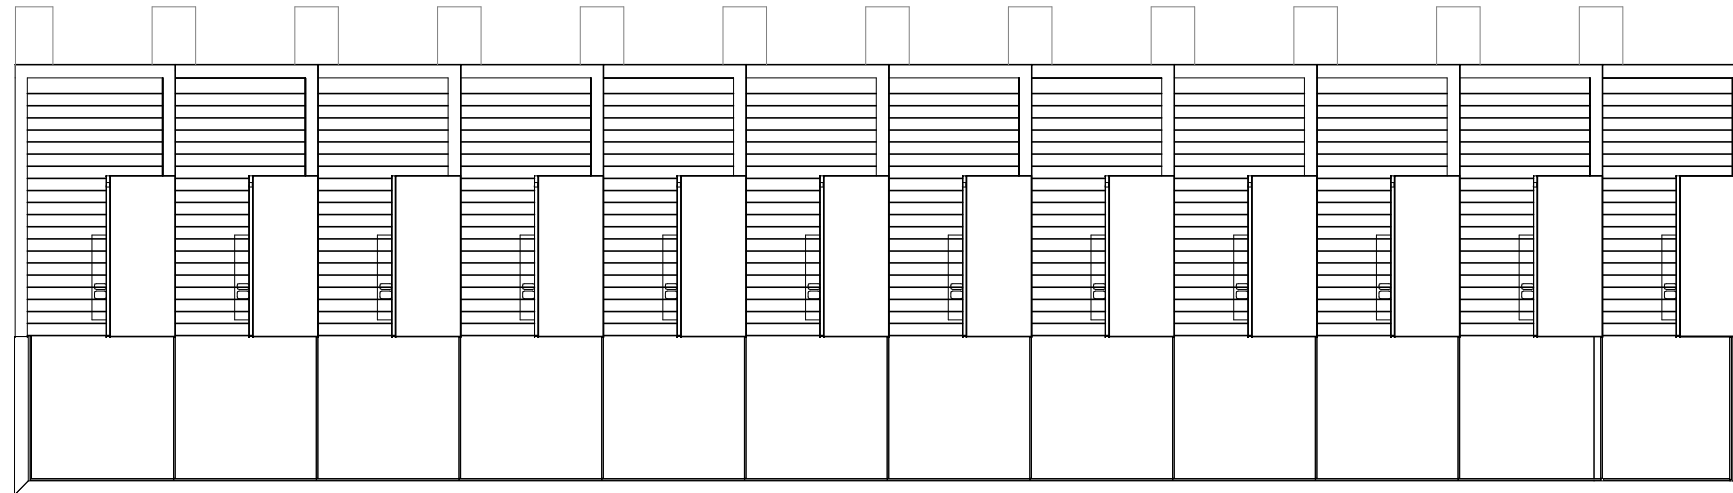


1 RoK 2 RoK 3 RoK Radhus



PLACERING I BYGGNAD

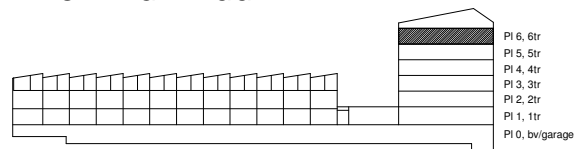

Pl 6, 6tr
Pl 5, 5tr
Pl 4, 4tr
Pl 3, 3tr
Pl 2, 2tr
Pl 1, 1tr
Pl 0, bv/garage

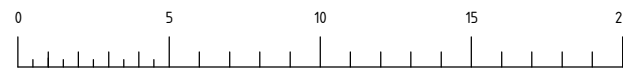

SKALA 1:250

RÄTT TILL ÄNDRINGAR FÖRBEHÅLLES.
SEMREN & MÅNSSON ARKITEKTER.
DATUM 2021-02-09



HSB - där möjligheterna bor