

HSB BRF ODLAREN 2, ESKILSTUNA

3 ROK, 87 KVM


HUS: C

PLAN: 3

LGH NR: 11

ALTERNATIV A

LANTMÄTERINUMMER: 1301

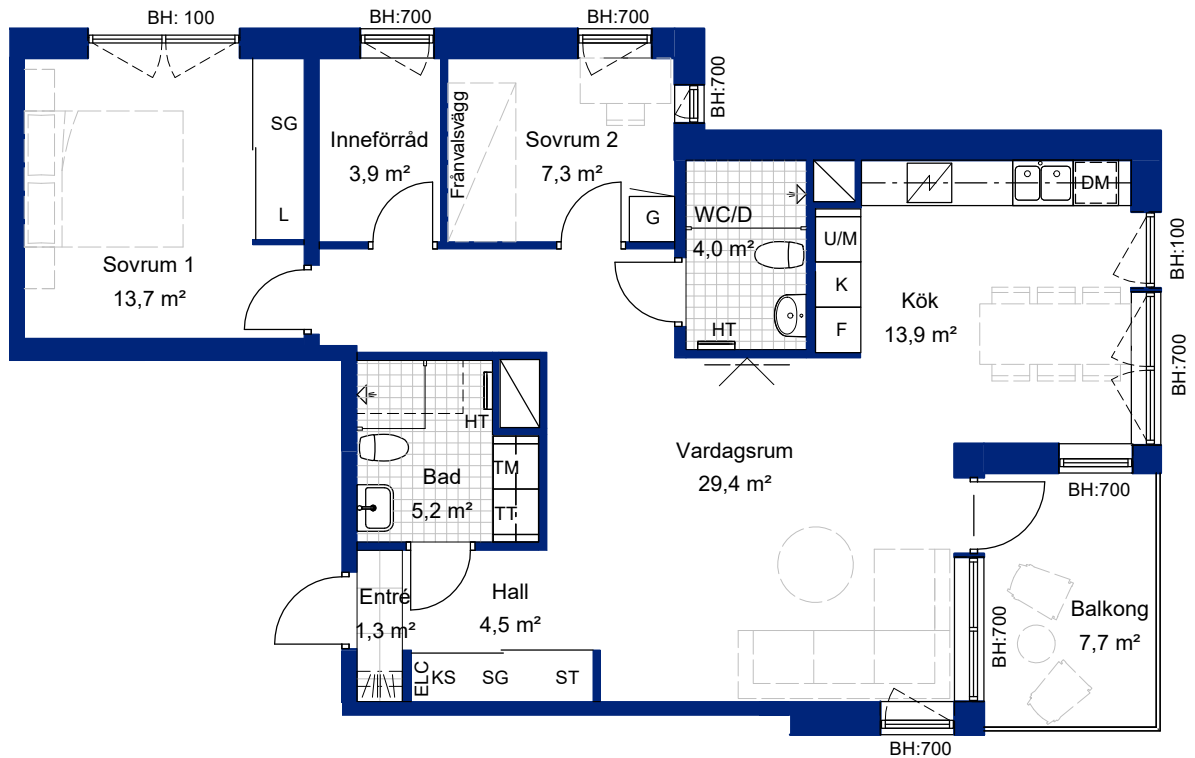

FÖRKLARINGAR:

Rumshöjd: 2500

BH Bröstningshöjd fönster

	Garderob		Tvättmaskin
	Skjutdörrgarderob		Torktumlare
	Schakt		Överskåp
	Kapphylla		Utrymme för badkar
	Linneskåp		Handdukstork
	Städsåp		Elcentral
	Källsortering		Vägg förstärkt för TV
	Häll		
	Kyl		
	Frys		
	Högsåp med ugn och mikro		
	Diskmaskin		



SKALA 1:100

METER



HUS C

HUS D

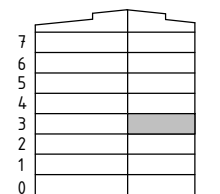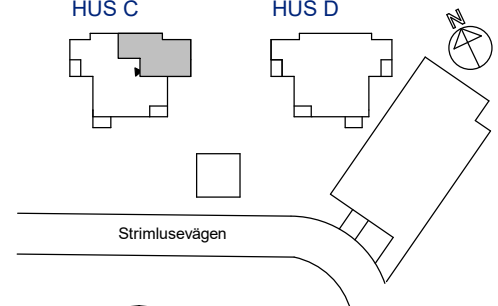

PLAN

Rätt till ändringar förbehålles.

Ovanstående lägenhetsritning går ej att förändra utöver det som redovisas.

OBS! Kvadratmeter i rummen utgör inte hela bostadsytan.



HSB – där möjligheterna bor