


HSB BRF ARKADEN VÄXJÖ

2 ROK, 71 kvm

HUS: E PLAN: 1 LGH NR: 032

LANTMÄTERINUMMER:1002

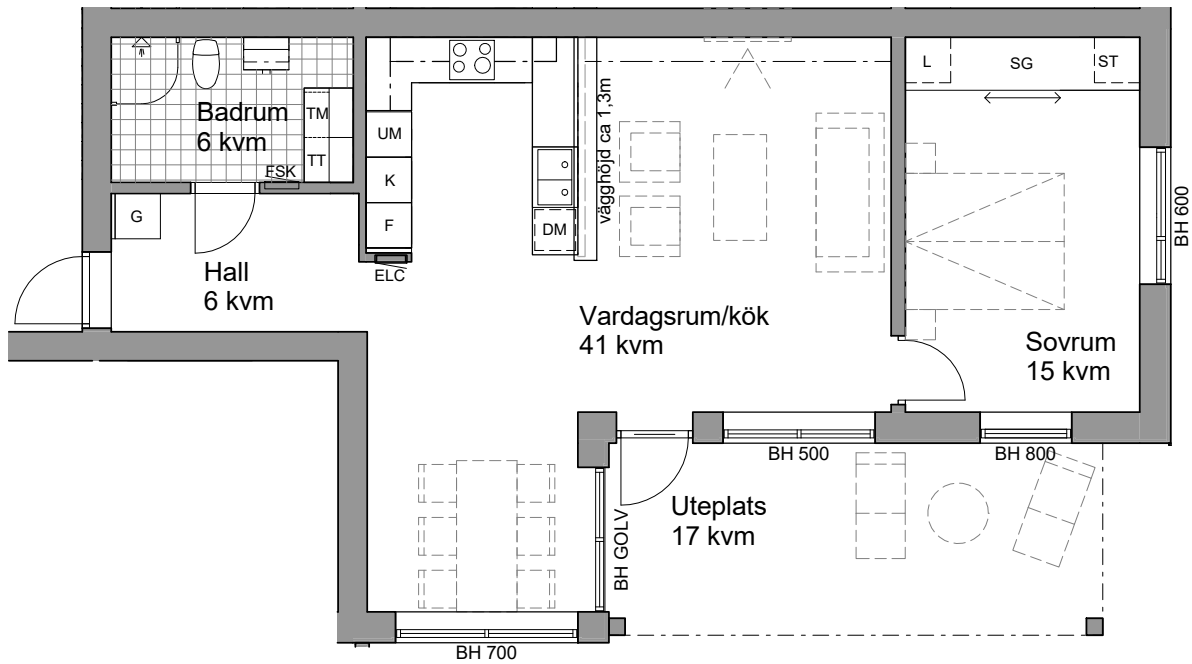


Rumshöjd = 2 500

BH Bröstningshöjd fönster

SKALA 1:100



G Garderob	Häll med underbyggnadsugn
L Linneskåp	Induktionshäll
ST Städnredning	Överskåp
TM Tvättmaskin	Mikrovågsugn i väggskåp
TT Torktumlare	Skjutsdörrsgarderob
Schakt	Hylla i klädkammare
K Kyl	Inklädnad tak
F Frys	ELC Elcentral/Mediaskåp
K/F Kyl/Frys	FSK Fördelarskåp
DM Diskmaskin	
UM Högskåp med ugn och mikro	

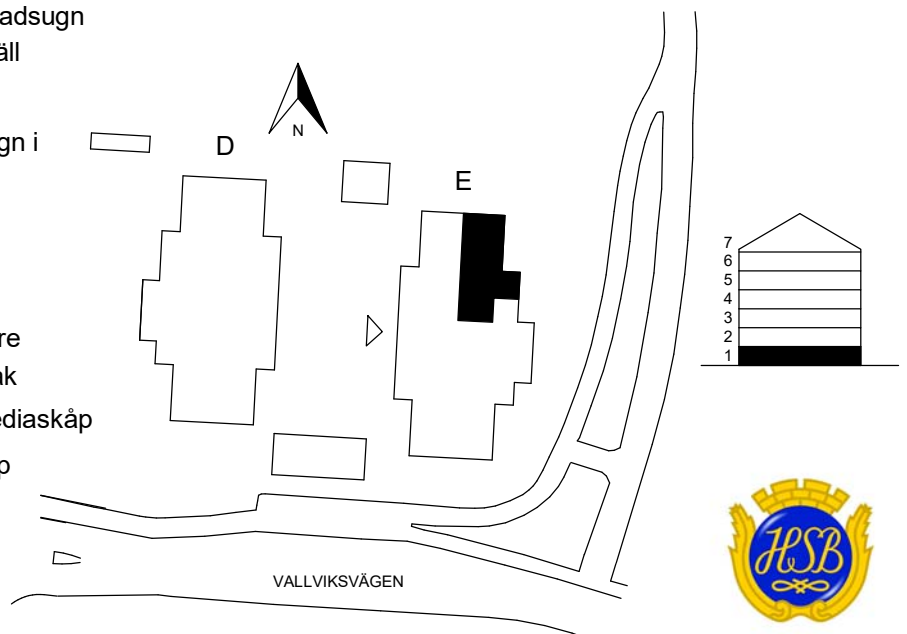

hsb.se



HSB - där möjligheterna bor

OBS Kvadratmeter i rummen utgör inte hela bostadsytan. Rätt till ändringar förbehålles