

HSB BRF SILVERSKATTEN


LÄGENHETS-RITNING

HUS A LGH 04 - plan 0

3rok

ca 84,5 kvm


LÄGENHETSFÖRRÅD: ca 3 kvm
GENERELL RUMSHÖJD: 2500 mm
BRÖSTHÖJD FÖNSTER: 600 mm
(DÄR INGET ANNAT ANGES)

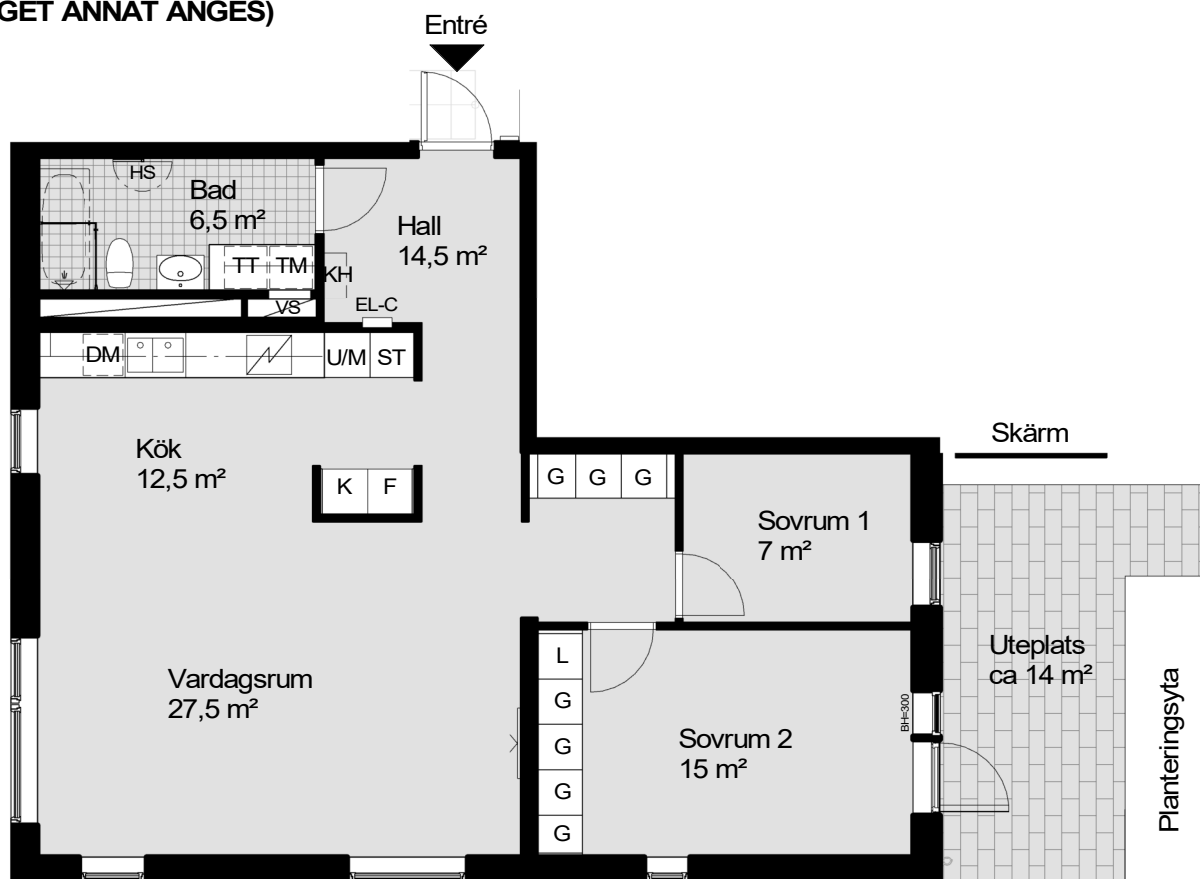

SKALA 1:100 (A4)



PLACERING I BYGGNAD

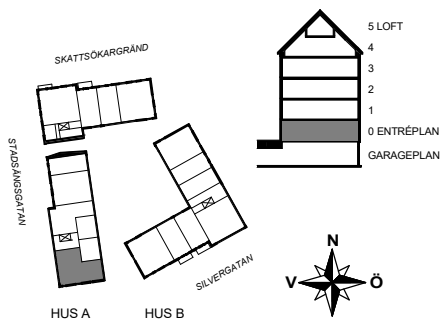

FÖRKLARINGAR

G	GARDEROB
L	LINNESKÅP
ST	STÄDSKÅP
DM	DISKMASKIN
	INDUKTIONSHÄLL
U/M	UGN OCH MICRO I HÖGSKÅP
U	UGN UNDER HÄLL
M	MICRO I VÄGGSKÅP

H	HÖGSKÅP
K/F	KYL/FRYS
K	KYL
F	FRYS
TM	TVÄTTMASKIN
TT	TORKTUMLARE
KM	KOMBIMASKIN
	VIKBAR DUSCH-VÄGG I GLAS

	PLATS FÖR BADKAR
	PLATS FÖR KAPPHYLLA
	IT-SKÅP/EL-CENTRAL
	FÖRDELARSKÅP
	KLÄDKAMMARE
	HANDDUKSSTANG
	FÖRSTÄRKT VÄGG FÖR VÄGGHÄNGD TV
	INKLÄDNAD AV INSTALLATIONER I TAK UK CA 2,3M
	SCHAKT

BELÄGGNING PÅ UTEPLATS - BETONGPLATTOR
SKÄRM MELLAN UTEPLATSER - LIGGANDE TRÅPANEL HÖJD: CA 1,8M

MÄTTANGIVELSER SAMT INKLÄDNADER FÖR INSTALLATIONER ÄR UNGEFÄRLIGA. RÄTT TILL ÄNDRINGAR FÖRBEHÅLLES.
OBS! KVADRATMETER I RUMMEN ANGER INTE HELA BOSTADSYTAN.
LÄGENHETS-RITNINGAR FRAMTAGNA AV TENGBOM. DATUM 2019-10-08



HSB - där möjligheterna bor