

HSB BRF SILVERSKATTEN


LÄGENHETS-RITNING

HUS A LGH 46 - plan 4

1rok

ca 56 kvm
varav loft ca 12 kvm


LÄGENHETS-FÖRRÅD: ca 1,5 kvm
GENERELL RUMSHÖJD: 2500 mm
BRÖSTHÖJD FÖNSTER: 600 mm
(DÄR INGET ANNAT ANGES)

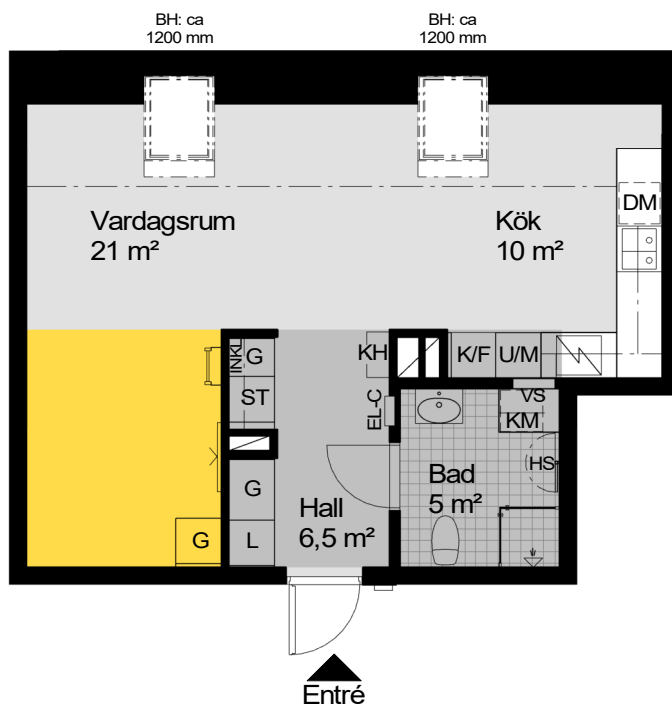

SKALA 1:100 (A4)



PLACERING I BYGGNAD

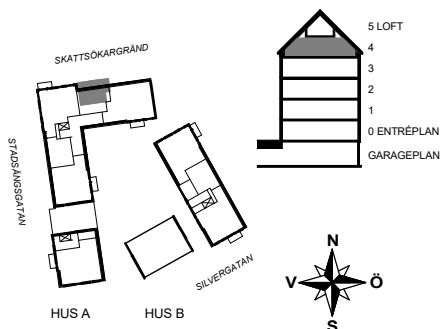

FÖRKLARINGAR



G	GARDEOB	H	HÖGSKÅP		PLATS FÖR BADKAR		LOFT OVAN DENNA YTA
L	LINNESKÅP	K/F	KYL/FRYS		PLATS FÖR KAPPHYLLA		HÖG TAKHÖJD CA 4,2-5,2M
ST	STÅDSKÅP	K	KYL		IT-SKÅP/EL-CENTRAL		TAKHÖJD 1,9M
DM	DISKMASKIN	F	FRYS		FÖRDELARSKÅP		HÖJD PÅ TÄTA SARGER: CA 1M
	INDUKTIONSHÄLL	TM	TVÄTTMASKIN	KLK	KLÄDKAMMARE		
U/M	UGN OCH MICRO I HÖGSKÅP	TT	TORKTUMLARE	HS	HANDDUKSSTANG		
U	UGN UNDER HÄLL	KM	KOMBIMASKIN		FÖRSTÄRKT VÄGG FÖR VÄGGHÄNGD TV		
M	MICRO I VÄGGSKÅP		VIKBAR DUSCH-VÄGG I GLAS		INKLÄDNAD AV INSTALLATIONER I TAK UK CA 2,3M		
			SCHAKT				

MÄTTANGIVELSER SAMT INKLÄDNADER FÖR INSTALLATIONER ÄR UNGEFÄRLIGA. RÄTT TILL ÄNDRINGAR FÖRBEHÅLLES.
OBS! KVADRATMETER I RUMMEN ANGER INTE HELA BOSTADSYTAN.
LÄGENHETS-RITNINGAR FRAMTAGNA AV TENGBOM. DATUM 2019-10-08




HSB - där möjligheterna bor


GENERELL RUMSHÖJD PÅ LOFT: ca 2,3M

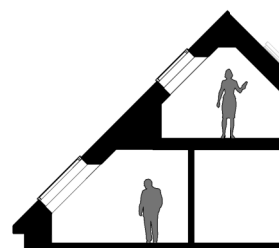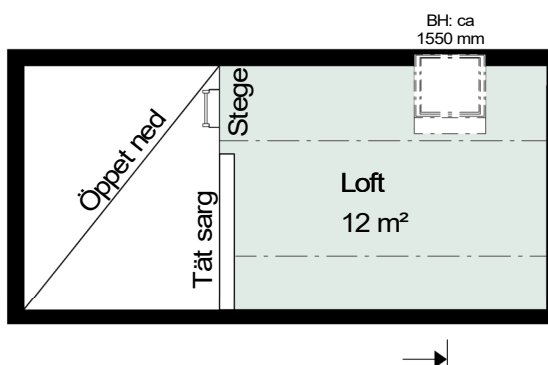

SEKTION
SKALA 1:200

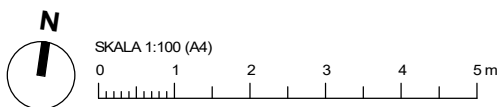

PLACERING I BYGGNAD

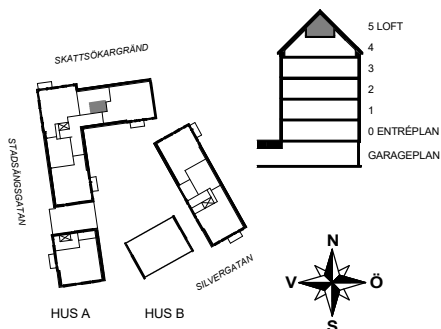

FÖRKLARINGAR

G GARDEROB	H HÖGSKÅP	PLATS FÖR BADKAR	LOFT OVAN DENNA YTA
L LINNESKÅP	K/F KYL/FRYS	PLATS FÖR KAPPHYLLA	HÖG TAKHÖJD CA 4,2-5,2M
ST STÅDSKÅP	K KYL	IT-SKÅP/EL-CENTRAL	TAKHÖJD 1,9M
DM DISKMASKIN	F FRYS	FÖRDELARSKÅP	HÖJD PÅ TÄTA SARGER: CA 1M
INDUKTIONSHÄLL	TM TVÄTTMASKIN	KLK KLÄDKAMMARE	
U/M UGN OCH MICRO I HÖGSKÅP	TT TORKTUMLARE	HS HANDDUKSSTANG	
U UGN UNDER HÄLL	KM KOMBIMASKIN	FÖRSTÄRKT VÄGG FÖR VÄGGHÄNGD TV	
M MICRO I VÄGGSKÅP	VIKBAR DUSCH-VÄGG I GLAS	INKLÄDNAD AV INSTALLATIONER I TAK UK CA 2,3M	
		SCHAKT	

MÄTTANGIVELSER SAMT INKLÄDNADER FÖR INSTALLATIONER ÄR UNGEFÄRLIGA. RÄTT TILL ÄNDRINGAR FÖRBEHÅLLES.
OBS! KVADRATMETER I RUMMEN ANGER INTE HELA BOSTADSYTAN.
LÄGENHETS-RITNINGAR FRAMTAGNA AV TENGBOM. DATUM 2019-10-08

