
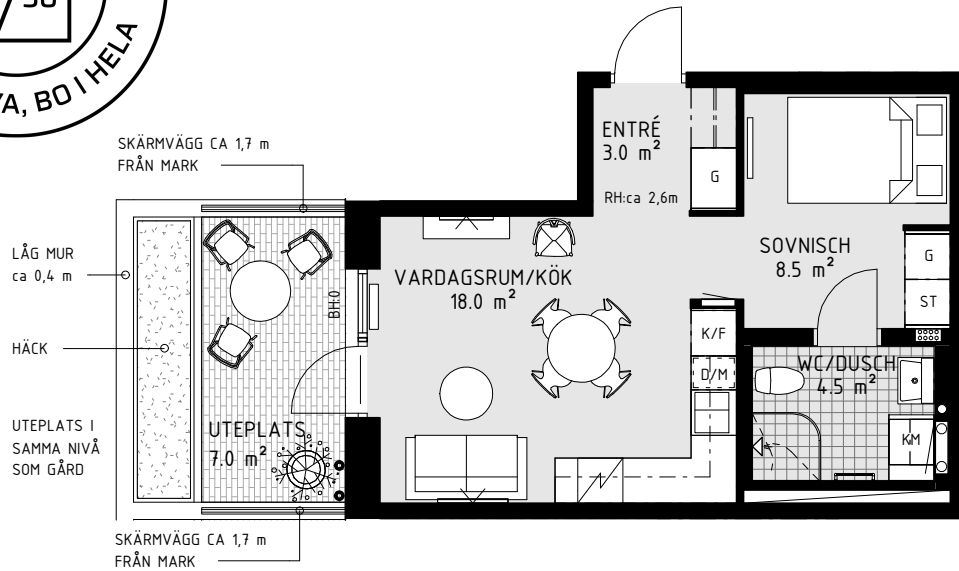



HSB BRF SPANJOLETTEN

1,5 RoK ca 35 m² Lgh 1012 Plan 1

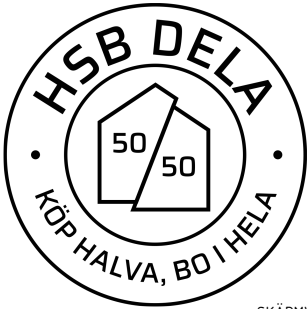

	Spishäll		Högskap med ugn och micro		Garderob		Klädhängare		Handdukstork	RH = Rumshöjd		Tillval badkar (vid utritad symbol)
	Bänkskiva med överskåp		Skafteri		Städskap		Klädstång i nisch		Duschplats 90x90 om ej annat anges	BH = Bröstningshöjd fönster (mm)		Slipat markegavel som klinker i entré
	Kyl		Tvättmaskin		Linneskåp		Schakt		Förstärkt vägg för TV	BS = Bänkskåp i nisch		Balkonginglasning
	Frys		Torktumlare		Högt sittande förvaring		El-/mediacentral		Radiator	DM = Diskmaskin		Avvikande takhöjd
	Kombinerad kyl & frys		Kombimaskin		Vinkyl		Vattenfördelarskåp		Rörradiator (i badrum där symbol finns)	M = Micro		Mörkläggningsgardin
							Värmskåp			RA = Räckeshöjd (mm)		

- 1,5a med stor uteplats i sydväst
- Rymlig sovalkov som ger tvårumskänsla
- Stort glasparti mot uteplats
- Plats för 160 säng i sovalkov

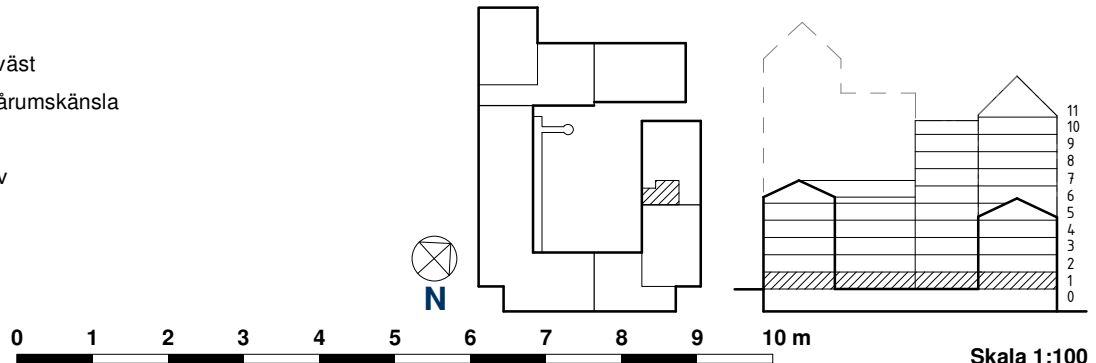

Skala 1:100