



HSB BRF SPANJOLETTEN

2 RoK ca 55 m² Lgh 3022 3032 3042 3052 Plan 2-5

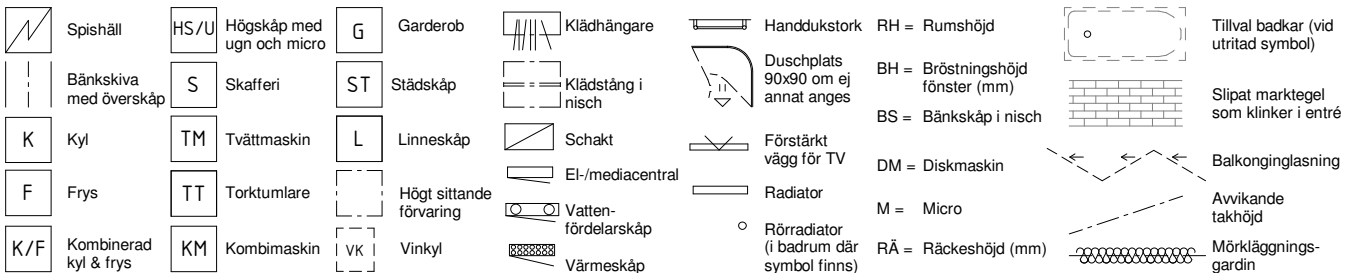

- Umgängesytor i öppen planlösning med stora fönster i sydost
- Stor balkong i sydost med trätrall
- Rymlig hall
- Sovrum och badrum samlade i en privat sfär

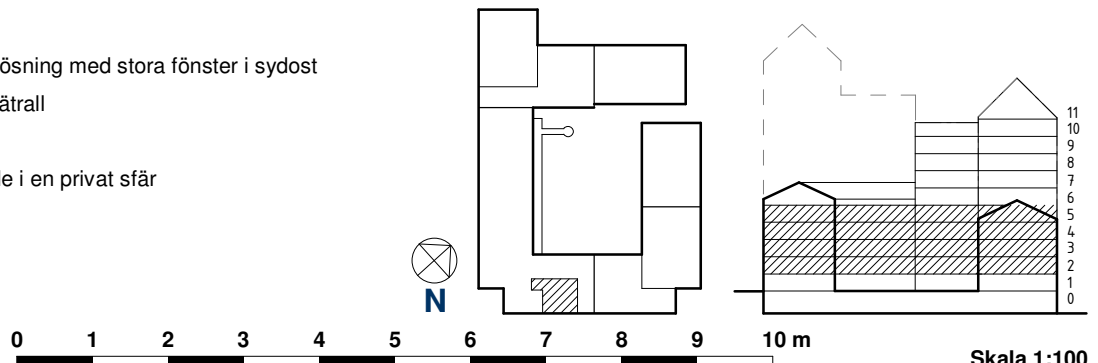

Skala 1:100