

HSB BRF ODLAREN 2, ESKILSTUNA


2 ROK, 53,5 KVM

HUS: D

PLAN: 6

LGH NR: 55

LANTMÄTERINUMMER: 1603

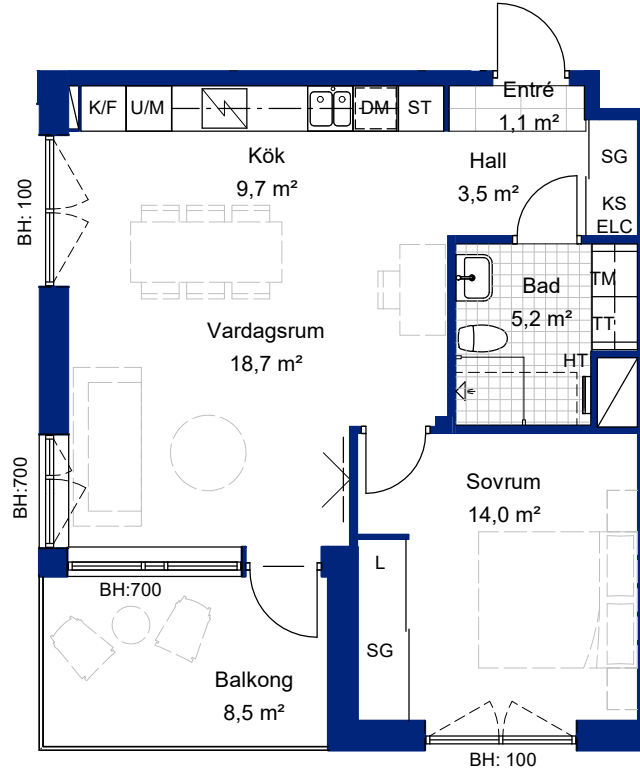

FÖRKLARINGAR:

Rumshöjd: 2500


BH Bröstningshöjd fönster

L	Linneskåp
KS	Källsortering
ST	Städsåp
SG	Skjutdörrsgarderob
TM	Tvättmaskin
TT	Torktumlare
K/F	Kyl/Frys
U/M	Högskap med ugn och mikro
□	Överskåp
□	Utrymme för badkar

□	Häll
DM	Diskmaskin
□	Schakt
HT	Handdukstork
ELC	Elcentral
—	Vägg förstärkt för TV



SKALA 1:100

METER

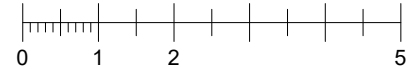

HUS C

HUS D

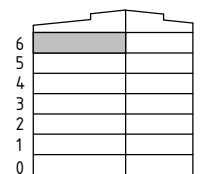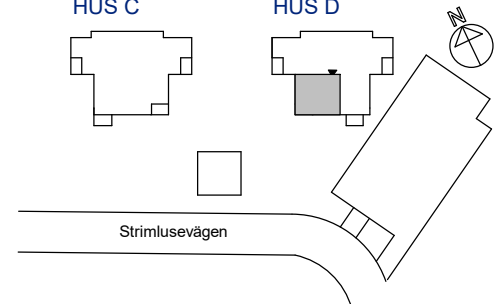

PLAN

Rätt till ändringar förbehålles.
Ovanstående lägenhetsritning går ej att förändra utöver det som redovisas.
OBS! Kvadratmeter i rummen utgör inte hela bostadsytan.



HSB – där möjligheterna bor