
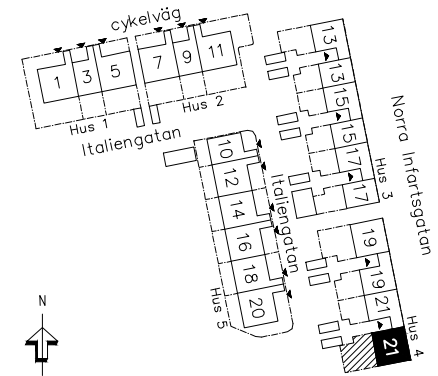


HSB BRF PARKHUSEN

3 RUM OCH KÖK, 81 KVM

HUS: 4 PLAN: 1 LGH NR: 025

ADRESS: ITALIENGATAN 21C

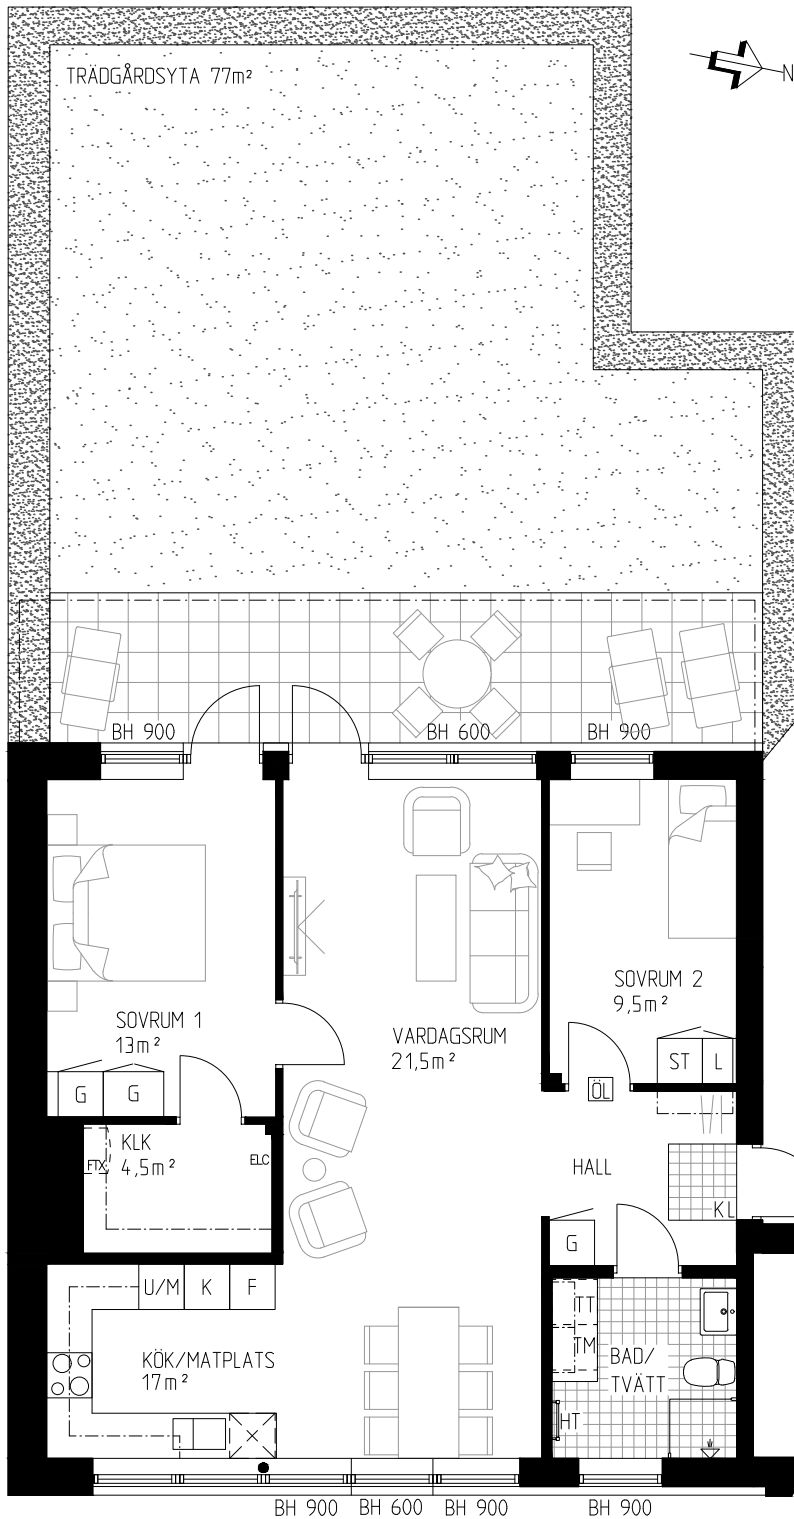

TECKENFÖRKLARING

[G]	Garderob
[L]	Linneskåp
[H]	Högskåp
[K]	Kyl
[F]	Frys
[K/F]	Kyl och frys
[U]	Ugn
[U/M]	Ugn och micro
[OO]	Spis
[X]	Diskmaskin
[ST]	Städskåp
[TM]	Tvättmaskin
[TT]	Torktumlare
[H]	Plats för hatthylla
[TF]	Takfönster
[ÖL]	Överljus
[KL]	Klinker
KLK	Klädkammare
HT	Handdukstork
FTX	Ventilationsaggregat
ELC	Elcentral
BH	Bröstningshöjd ca
RH	Rumshöjd. Enl. markering i plan. 2500 mm där inget annat anges.

0 1 2 3 4 5 m 1:100

hsb.se

OBS Kvadratmeter i rummen utgör inte hela bostadsytan. Rätt till ändringar förbehålles
Ovanstående lägenhetsritning går ej att förändra utöver det som redovisas.



HSB – där möjligheterna bor