



HSB BRF PARKHUSEN

4 RUM OCH KÖK, 89 KVM

HUS: 2 PLAN: 1 LGH NR: 004

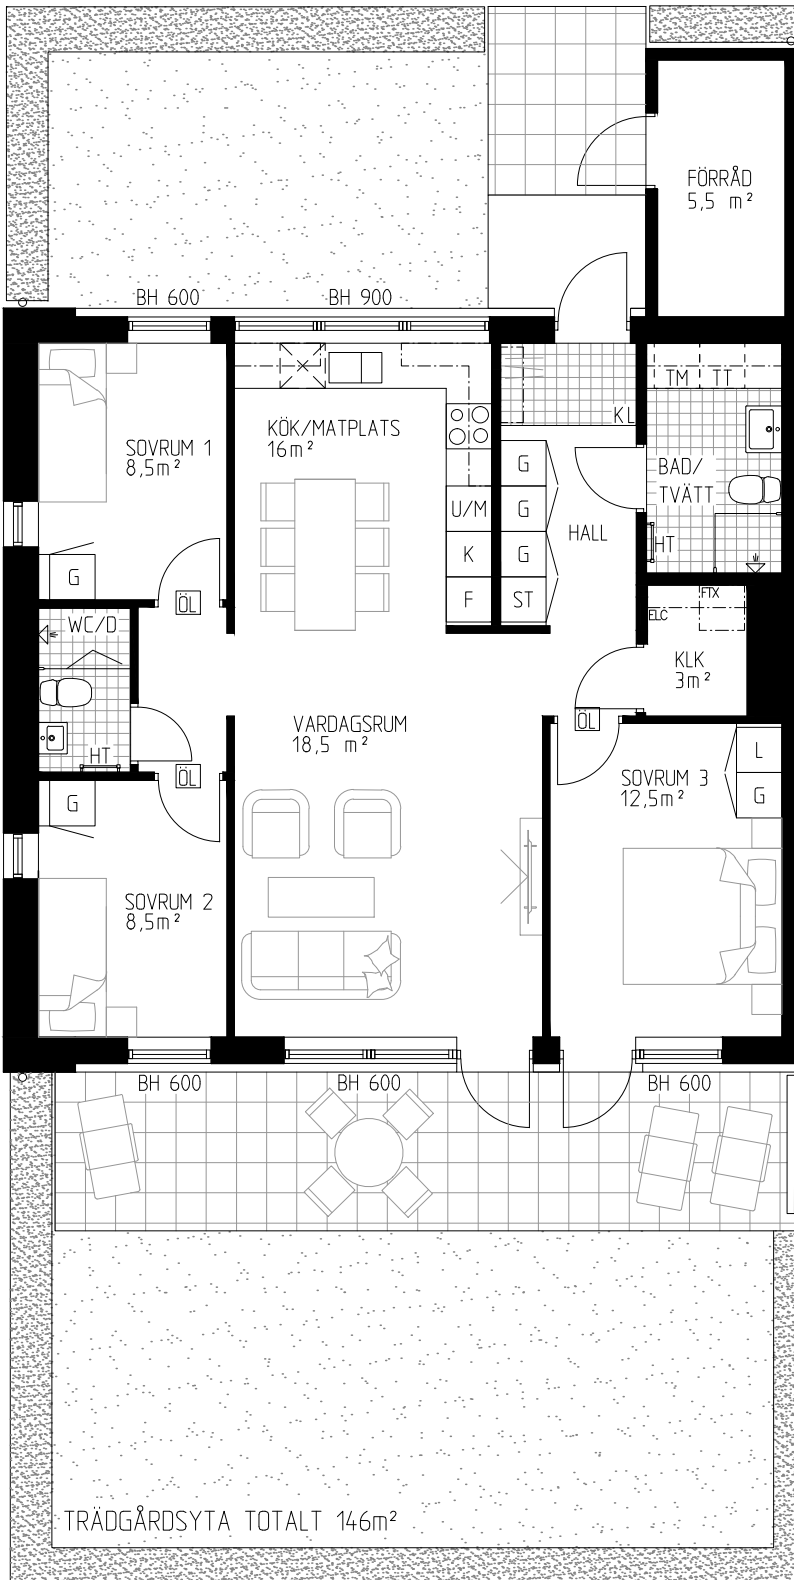

ADRESS: ITALIENGATAN 7

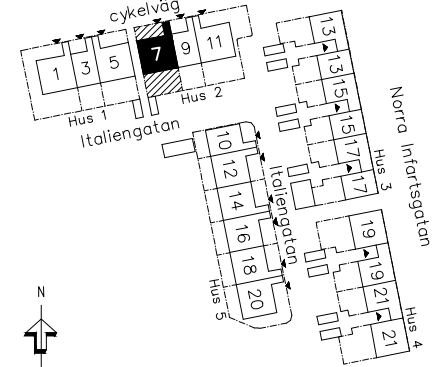

TECKENFÖRKLARING

| | |
|-----|--|
| | Garderob |
| | Linneskåp |
| | Högskåp |
| | Kyl |
| | Frys |
| | Kyl och frys |
| | Ugn |
| | Ugn och micro |
| | Spis |
| | Diskmaskin |
| | Städsåp |
| | Tvättmaskin |
| | Torktumlare |
| | Plats för hatthylla |
| | Takfönster |
| | Överljus |
| | Klinker |
| KLK | Klädkammare |
| HT | Handdukstork |
| FTX | Ventilationsaggregat |
| ELC | Elcentral |
| BH | Bröstningshöjd ca |
| RH | Rumshöjd. Enl. markering i plan. 2500 mm där inget annat anges. |

0 1 2 3 4 5 m 1:100

hsb.se

OBS Kvadratmeter i rummen utgör inte hela bostadsytan. Rätt till ändringar förbehålles
Ovanstående lägenhetsritning går ej att förändra utöver det som redovisas.



HSB - där möjligheterna bor