
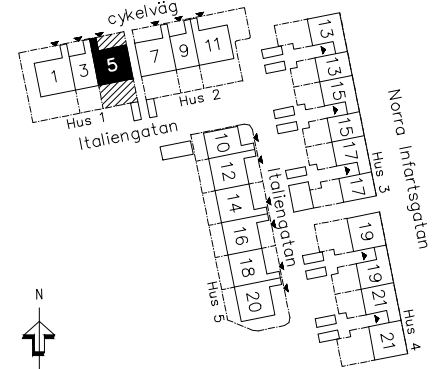


HSB BRF PARKHUSEN

4 RUM OCH KÖK, 89 KVM

HUS: 1 PLAN: 1 LGH NR: 003

ADRESS: ITALIENGATAN 5

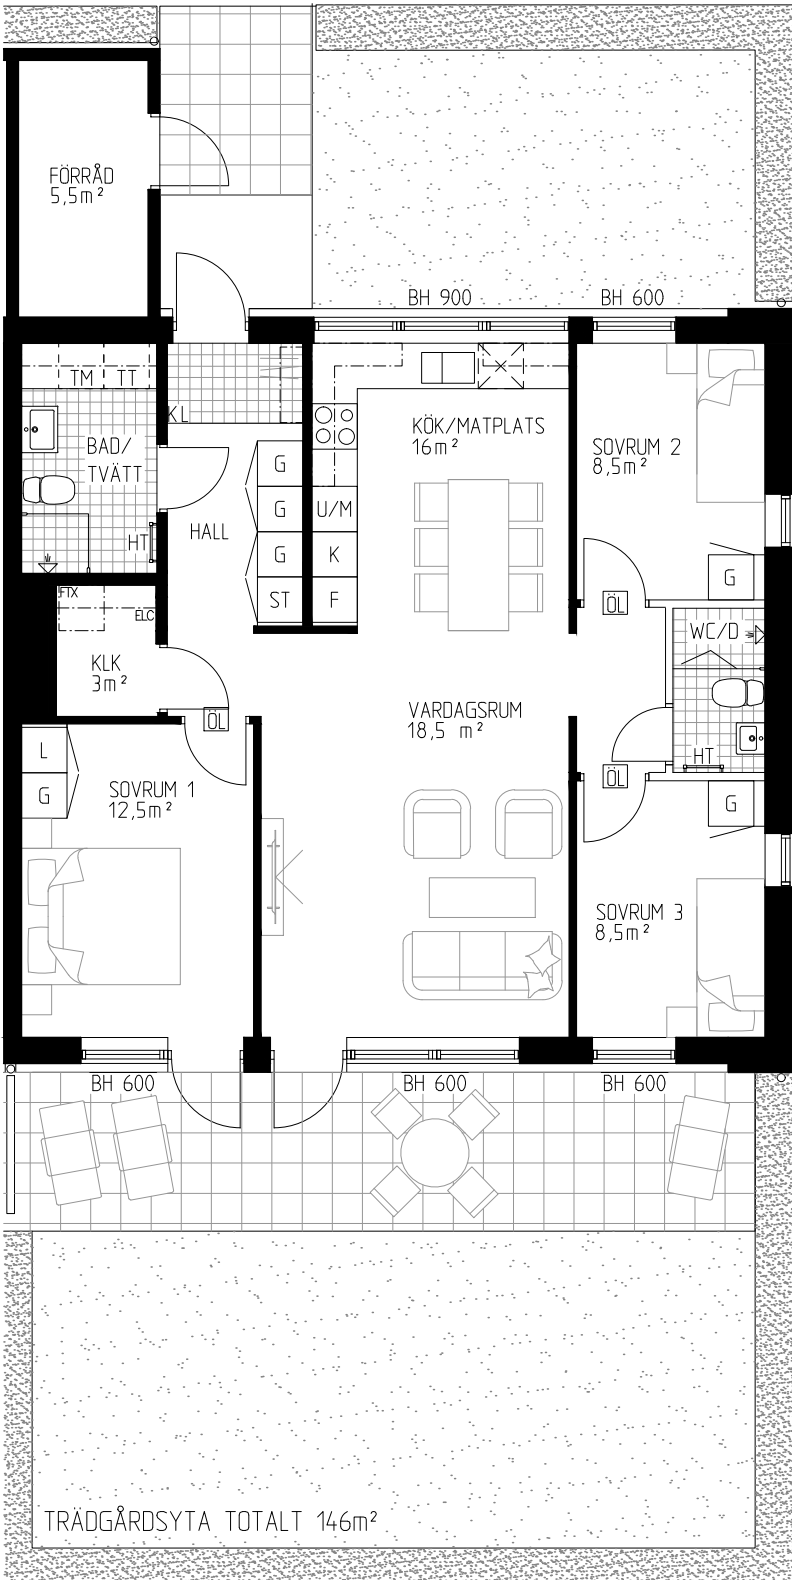

TECKENFÖRKLARING

G	Garderob
L	Linneskåp
H	Högskåp
K	Kyl
F	Frys
K/F	Kyl och frys
U	Ugn
U/M	Ugn och micro
☉	Spis
✉	Diskmaskin
ST	Städsåp
TM	Tvättmaskin
TT	Torktumlare
☐	Plats för hatthylla
☐	Takfönster
ÖL	Överljus
KL	Klinker
KLK	Klädkammare
HT	Handdukstork
FTX	Ventilationsaggregat
ELC	Elcentral
BH	Bröstningshöjd ca
RH	Rumshöjd. Enl. markering i plan. 2500 mm där inget annat anges.

0 1 2 3 4 5 m 1:100

hsb.se

OBS Kvadratmeter i rummen utgör inte hela bostadsytan. Rätt till ändringar förbehålles
Ovanstående lägenhetsritning går ej att förändra utöver det som redovisas.



HSB – där möjligheterna bor