

HSB BRF IDROTTSPARKEN, NYKVARN

3 ROK, 84 kvm

HUS: C




PLAN: 1

LGH NR: 22

	Garderob		Tvättmaskin
	Linneskåp		Torktumlare
	Städsåp		Plats för badkar
	Källsortering		Spis
	Schakt		Diskmaskin
	Skjuddörrsgarderob med klädstång		Högsåp med ugn och mikro
	Kapphylla		Kyl
	Elcentral		Frys
	Förråd		Väggsåp
	Eluttag		Handdukstork
	Fast takbelysning		Strömbrytare
	Lamputtag tak		Spotlight
	Radiator		Vägg/skåpmonterad lampa
	Parkettriiktning		TV / internet-uttag
	Belysning under överskåp		Ev. parkettlist
	Stående rör i badrum och till radiator (Horizontala rördragningar vid golvsocle till radiatorer redovisas ej.)		

Rumshöjd = 2 500 BH Bröstningshöjd fönster = 700
Höjder gäller där ej annat anges.

0 1 2 3 4 5 Meter
SKALA 1:100

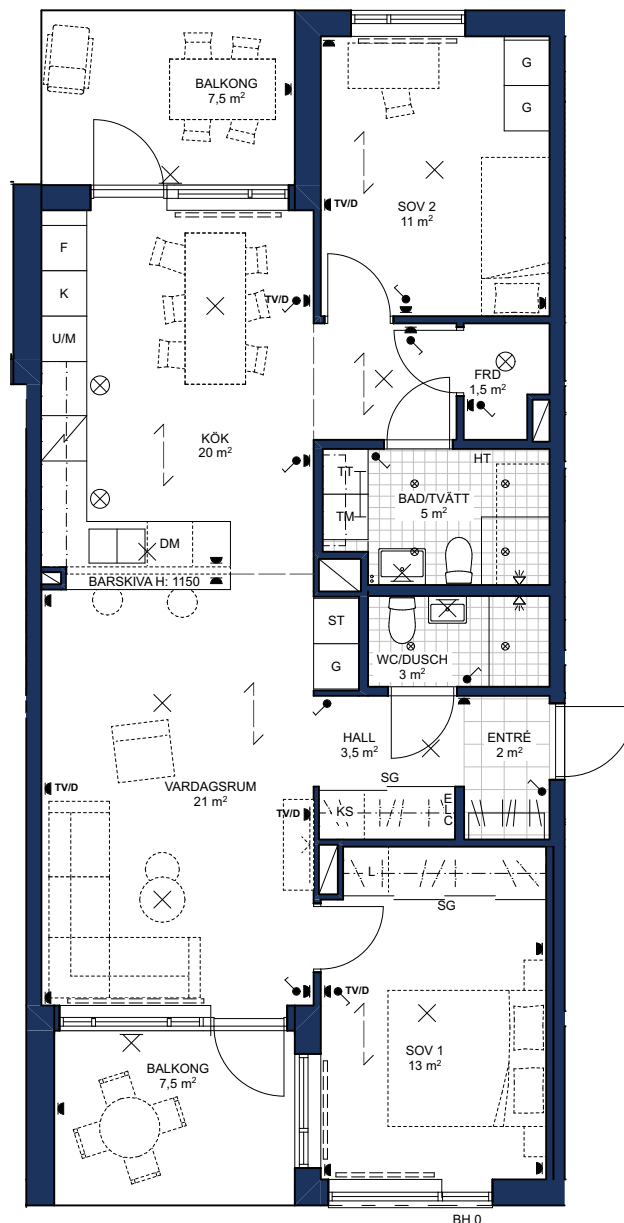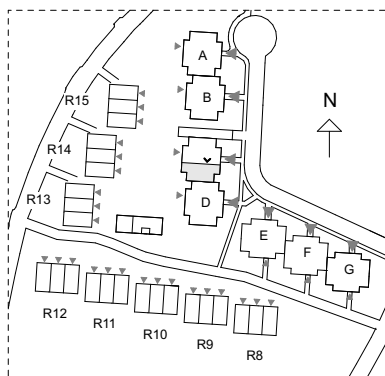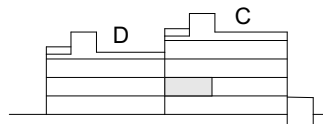

OBS! Kvadratmeter i rummen utgör inte hela bostadsytan. Rätt till ändringar förbehålles.
Ovanstående lägenhetsritning går ej att förändra utöver det som redovisas.



HSB – där möjligheterna bor