

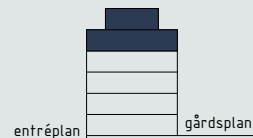


Övre plan:

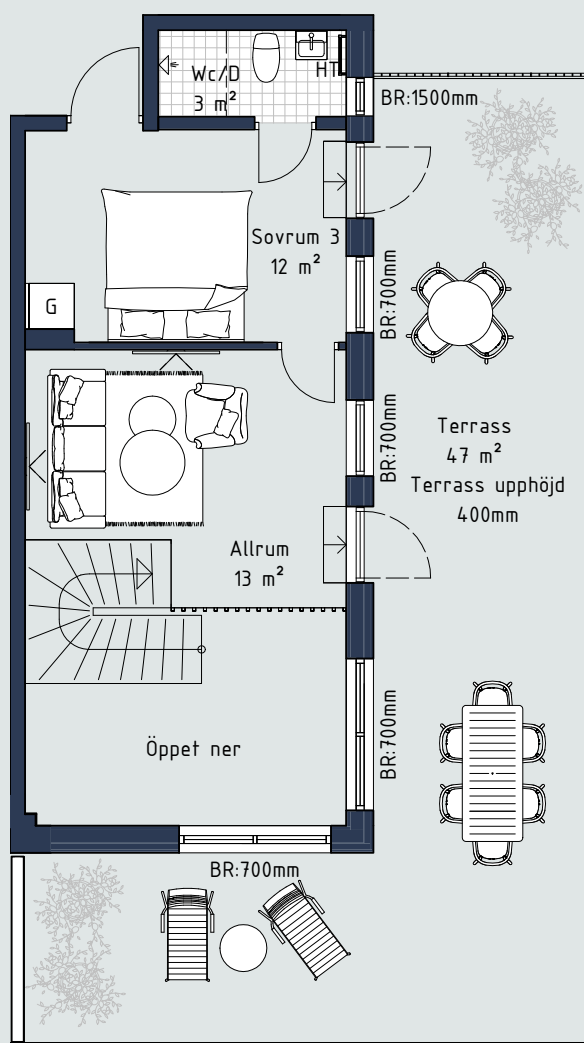

Generell rumshöjd om inget annat anges : 2,4m

Kalkstensvägen

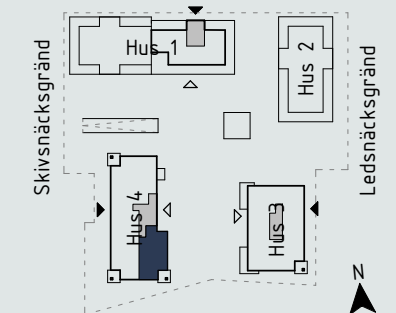

Skala 1:100 (A4)

Teckenförklaring:

- G Garderob
- SG Skjutdörrsgarderob
- L Linneskåp
- ST Städskåp
- SK Skafferi
- K Kyl
- F Frys
- K/F Kyl/Frys
- ◻ Häll
- HS Högsåp med ugn och mikro
- DM Diskmaskin
- U Inbyggnadsugn
- M Mikro i väggskåp
- TM Tvättmaskin
- TT Torktumlare
- KM Kombimaskin
- HT Handduksfork
- BR Bröstningshöjd
- ÖL Överljus
- ÖK Överkant
- MM Mutlimediaskåp
- VS Skåp för rörkoppling

Lägenhetsförråd i källare