

HSB BRF RIDDERSTAD

LINKÖPING


3 RUM OCH KÖK, 84 KVM

PLAN: 3 LGH NR: 10


LANTMÄTERINUMMER: 1203




N

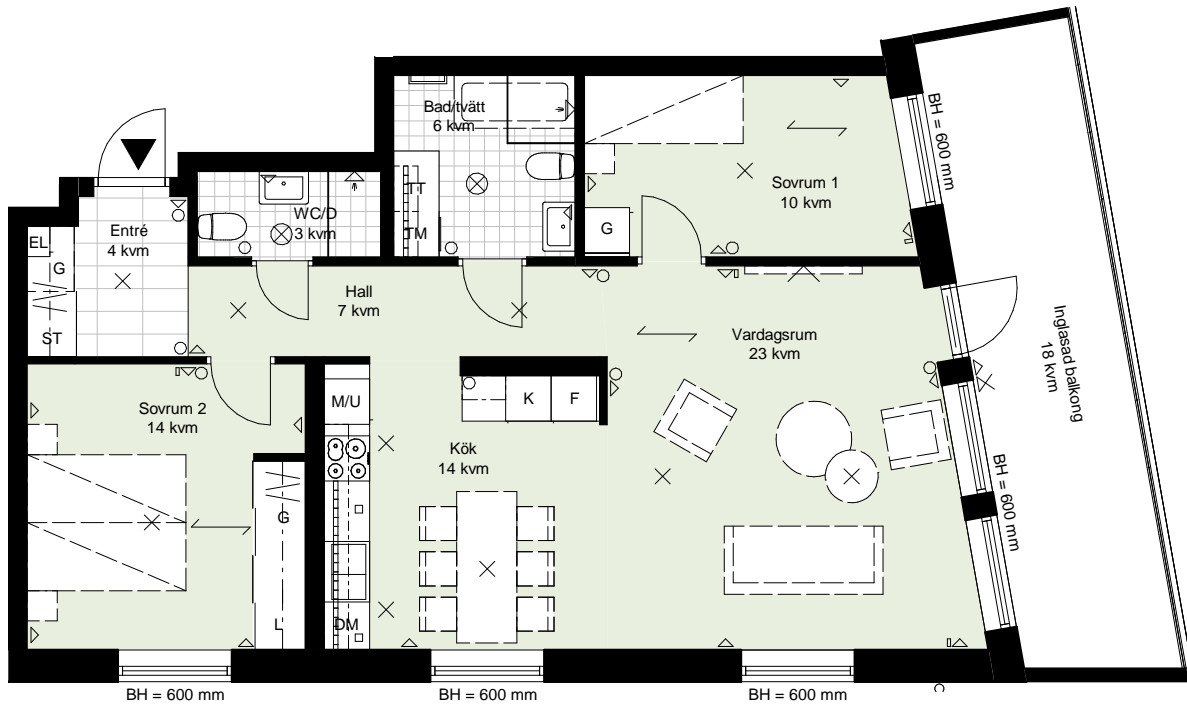

	Skjutdörrsgarderob		Kyl		Lamputtag i tak
	Plats för TV		Frys		Armatyr i tak
	Handdukstork		Diskmaskin		Armatyr på vägg
	Parkettriktning		Högskåp med ugn och mikro		Vägguttag
	Klinker		Överskåp		Hörnutttag
	Städförvaring		Tvättmaskin		Strömbrytare
	Garderob		Torktumlare		Bänkbelysning
	Garderobsdel		Bröstningshöjd		Datauttag
	Linnedel		EL/mediacentral (skåp)		
	Induktionshäll		Badkar som tillval		

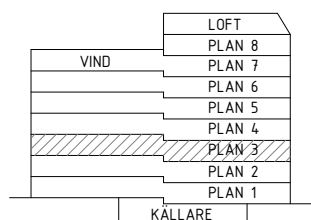

N

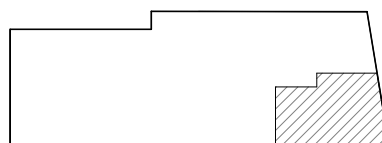

RIDDERSTADS GATA

SKALA 1:100


[hsb.se](https://www.hsb.se)

OBS Kvadratmeter i rummen utgör inte hela bostadsytan. Rätt till ändringar förbehålles.

Ovanstående lägenhetsritning går ej att förändra utöver det som redovisas.

Takhöjd ca 2,5 m, kan förekomma nedbyggnader kring kanaler. Ev. lägre takhöjd i bad, WC och WC/D.

EL/IT-placeringar är ungefärliga.



HSB – där möjligheterna bor