



HSB BRF SPANJOLETTEN

5 RoK ca 58+57 m² etage = Total ca 115 m² Lgh 4011 Plan 1-2

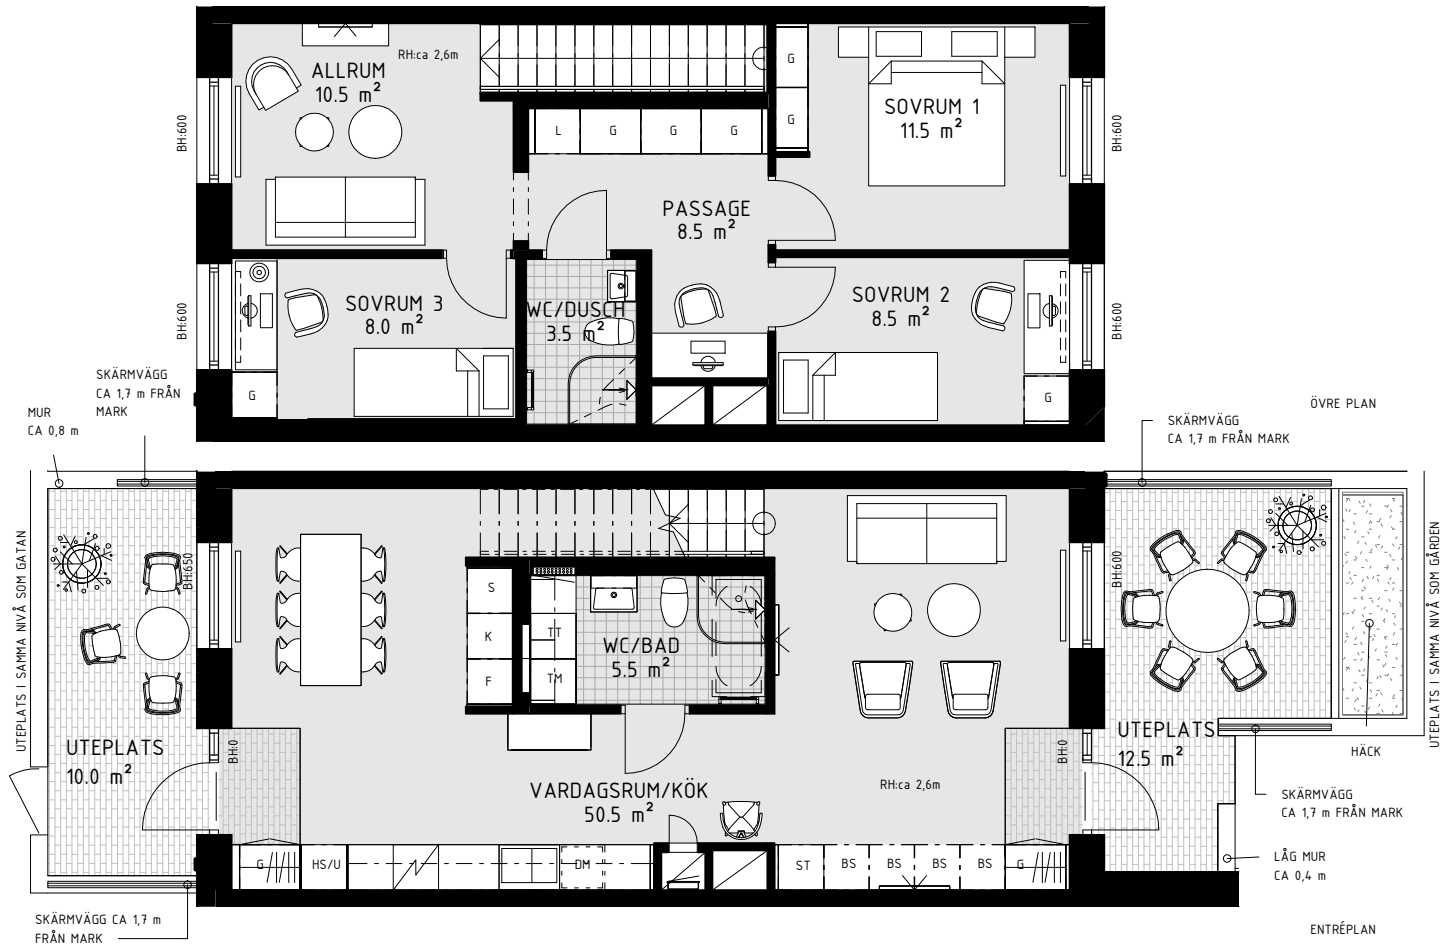

					RH = Rumshöjd	
					BH = Bröstningshöjd fönster (mm)	
					BS = Bänkskåp i nisch	
					DM = Diskmaskin	
					M = Micro	
					RA = Räckeshöjd (mm)	

- Stadsradhus i två plan med entré från gata och från gård
- Två stora uteplatser, en i sydväst och en i nordost
- Två badrum, ett med wc/dusch och ett med möjlighet till badkar
- Umgängesytor i öppen planlösning med ljusinsläpp från två väderstreck
- Bra förvaringsmöjligheter i stilrena förvaringsväggar
- Slipat markegavel som klinker i entré
- Trappa med målad träpanel och öppna steg som ger genomsikt mellan rummen

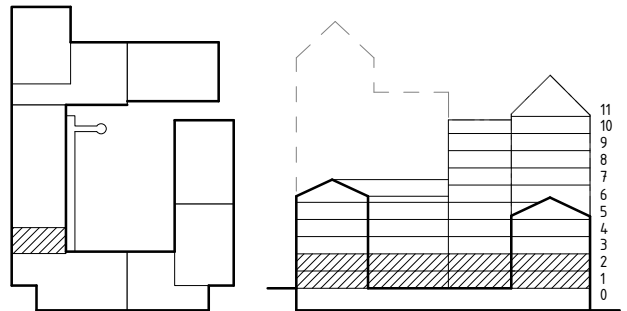

0 1 2 3 4 5 6 7 8 9 10 m

Skala 1:100