


HSB BRF SPANJOLETTEN

5 RoK ca 58+57,5 m² etage = Total ca 115,5 m² Lgh 4012 4013 4014 Plan 1-2

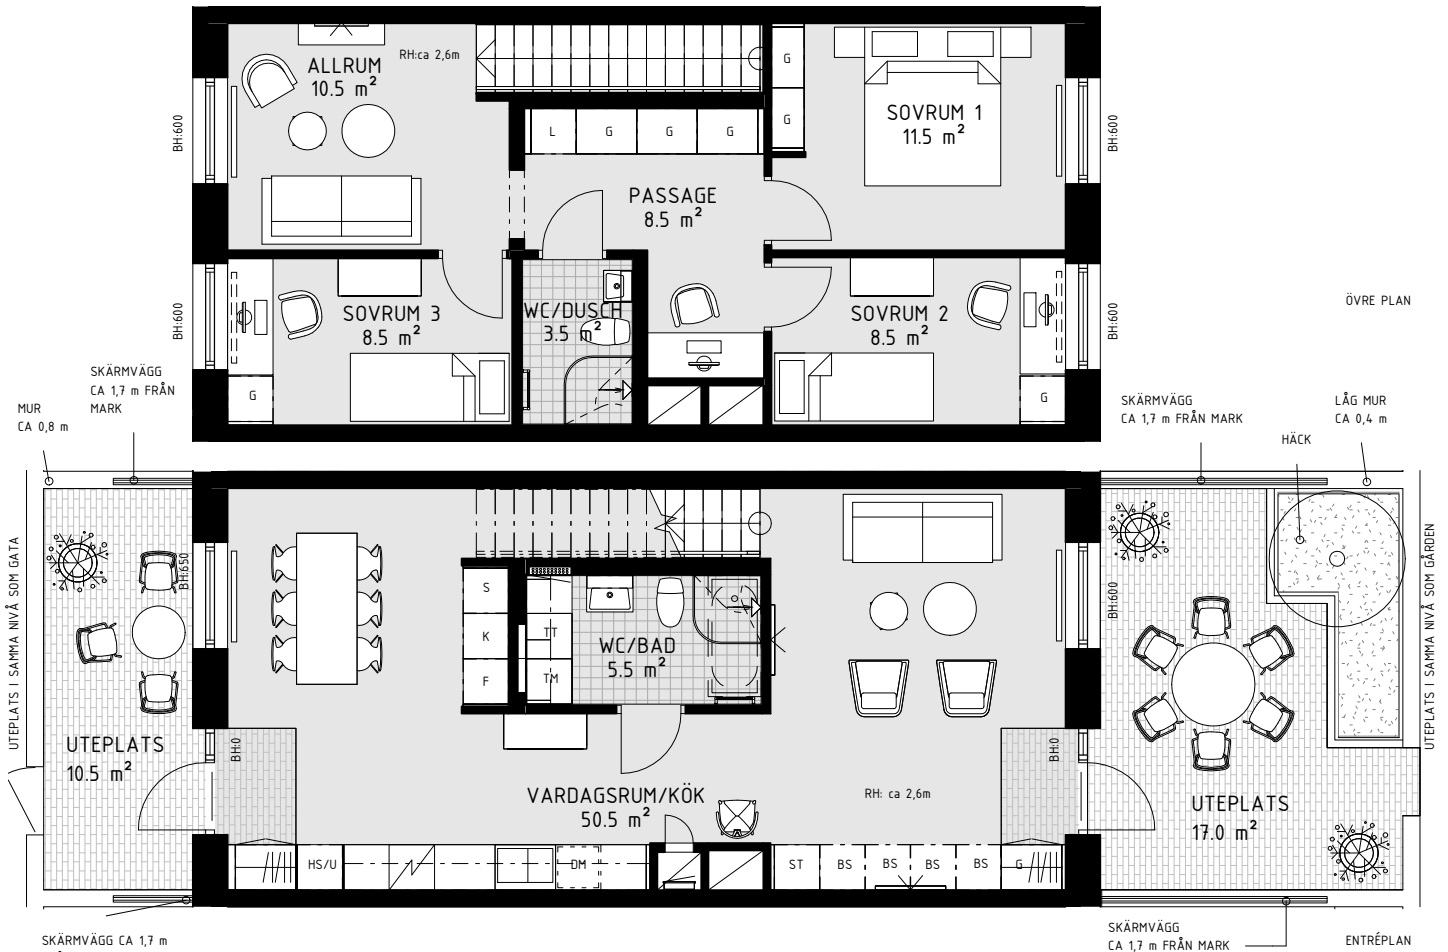


SKÄRMVÄGG CA 1,7 m FRÅN MARK

SKÄRMVÄGG CA 1,7 m FRÅN MARK

ENTRÉPLAN

	Spishäll		Högskap med ugn och micro		Garderob		Klädhängare		Handdukkstork	RH = Rumshöjd		Tillval badkar (vid utritad symbol)
	Bänkskiva med överskåp		Skaferi		Städskap		Klädstång i nisch		Duschplats 90x90 om ej annat anges	BH = Bröstningshöjd fönster (mm)		Slipat marktegel som klinker i entré
	Kyl		Tvättmaskin		Linneskåp		Schakt		Förstärkt vägg för TV	BS = Bänkskåp i nisch		Balkonginglasning
	Frys		Torktumlare		Högt sittande förvaring		El-/mediacentral		Radiator	DM = Diskmaskin		Avvikande takhöjd
	Kombinerad kyl & frys		Kombimaskin		Vinkyl		Vattenfördelarskåp		Rörradiator (i badrum där symbol finns)	M = Micro		Mörkläggningsgardin
							Värmeskåp			RA = Räckeshöjd (mm)		

- Stadsradhus i två plan med entré från gata och från gård
- Två stora uteplatser, en i sydväst och en stor i nordost
- Två badrum, ett med wc/dusch och ett med möjlighet till badkar
- Umgängesytor i öppen planlösning med ljusinsläpp från två väderstreck
- Bra förvaringsmöjligheter i stilrena förvaringsväggar
- Slipat marktegel som klinker i entré
- Trappa med målad träpanel och öppna steg som ger genomsikt mellan rummen

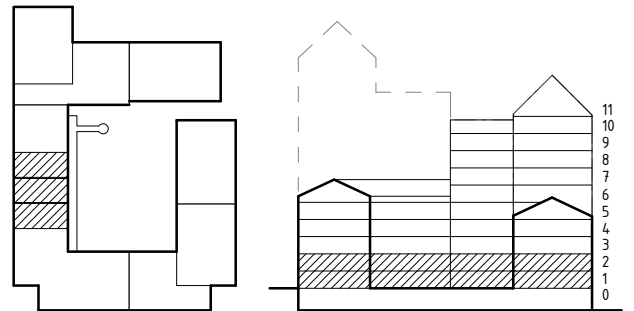

0 1 2 3 4 5 6 7 8 9 10 m

Skala 1:100