



HSB BRF SPANJOLETTEN

5 Rok ca 58+57,5 m² etage = Total ca 115,5 m² Lgh 4015 Plan 1-2

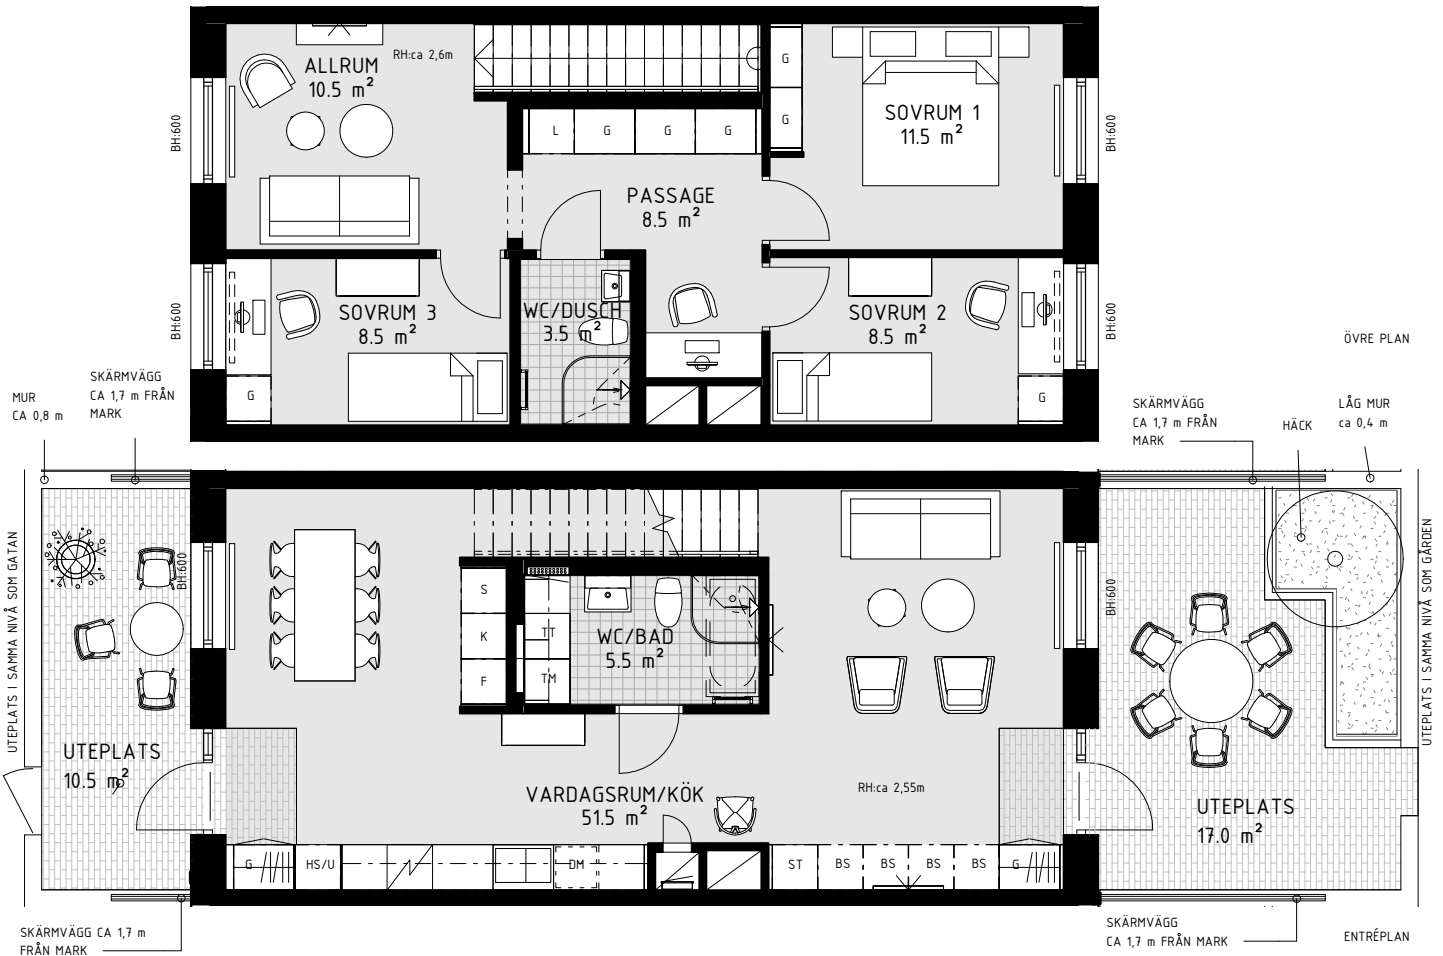

	Högskap med ugn och micro	Garderob			RH = Rumshöjd	
	Skafferi	Städskåp			BH = Bröstningshöjd fönster (mm)	
Kyl	Tvättmaskin	Linneskåp			BS = Bänkskåp i nisch	
Frys	Torktumlare				DM = Diskmaskin	
Kombinerad kyl & frys	Kombimaskin	Vinkyl			M = Micro	
					RA = Räckeshöjd (mm)	

- Stadsradhus i två plan med entré från gata och från gård
- Två stora uteplatser, en i sydväst och en stor i nordost
- Två badrum, ett med wc/dusch och ett med möjlighet till badkar
- Umgängesytor i öppen planlösning med ljusinsläpp från två väderstreck
- Bra förvaringsmöjligheter i stilrena förvaringsväggar
- Slipat marktegel som klinker i entré
- Trappa med målad träpanel och öppna steg som ger genomsikt mellan rummen

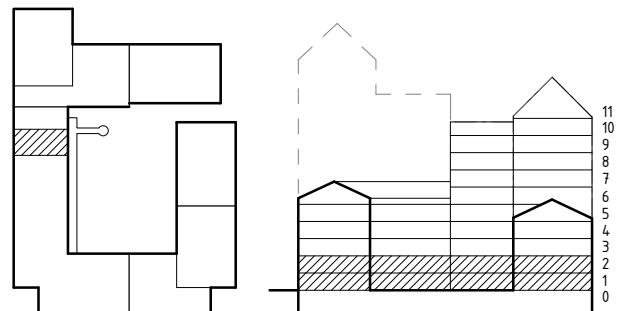

0 1 2 3 4 5 6 7 8 9 10 m

Skala 1:100