

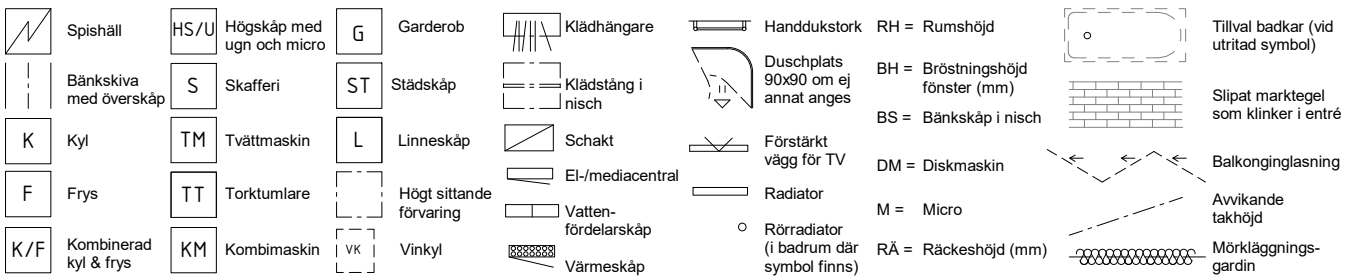


HSB BRF SPANJOLETTEN

2 RoK ca 58 m² Lgh 4032 4033 4034 4035 Plan 3

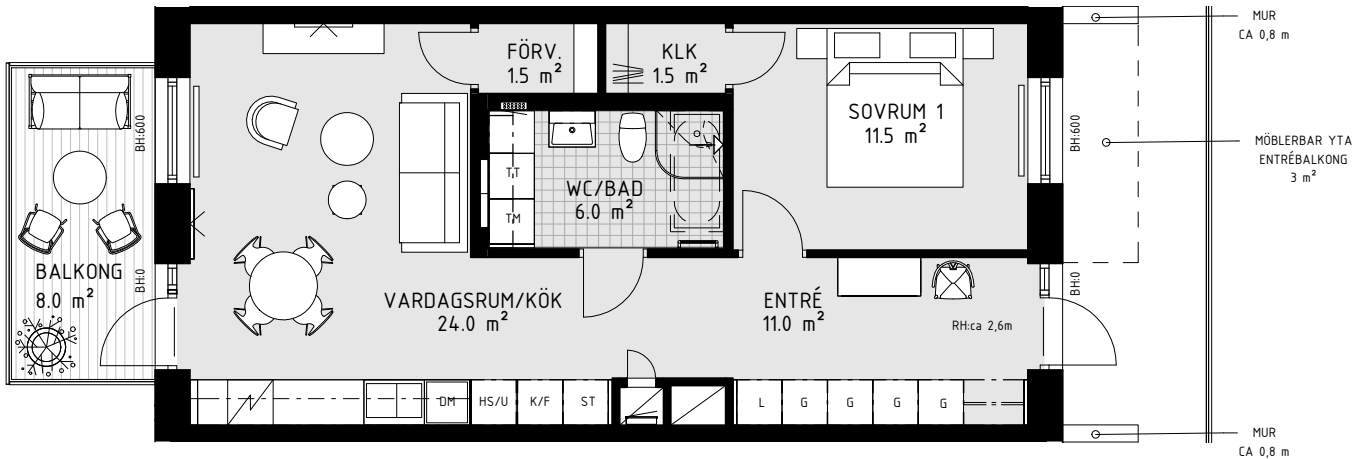

- Tvåa med öppen planlösning och ljusinsläpp från två väderstreck
- Bra förvaringsmöjligheter i stilrena förvaringsväggar
- Stor balkong i sydväst med trätrall
- Entrébalkong i nordost med möblerbar yta
- Badrum med möjlighet till badkar

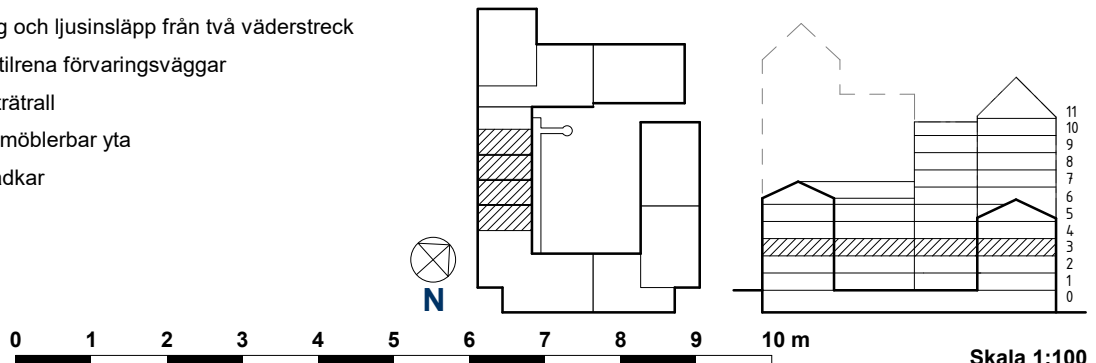

Skala 1:100