
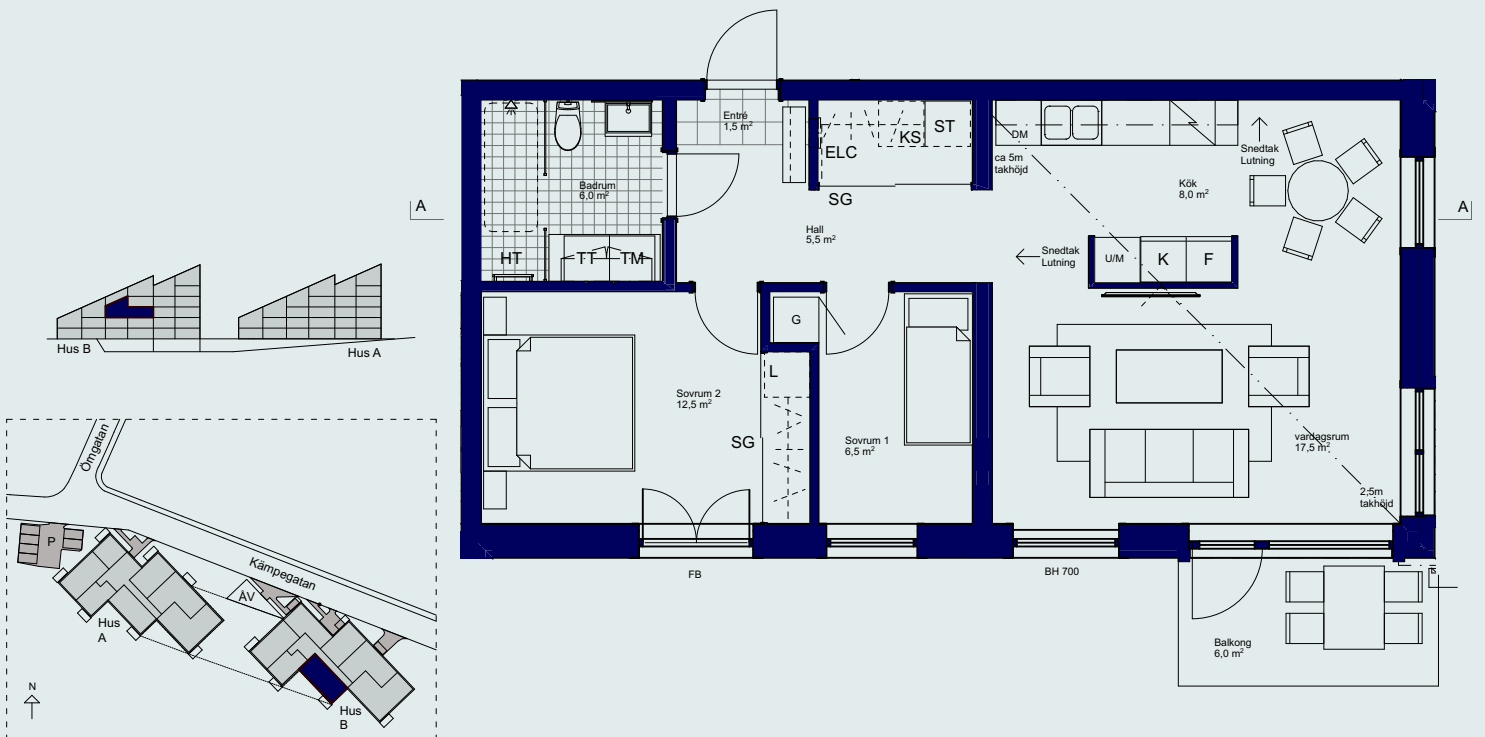


Snitt A-A

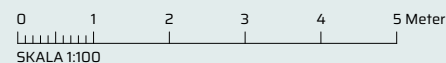

G Garderob	ELC Elcentral	DM Diskmaskin
L Linneskåp	KLK Klädkammare	U/M Högskåp med ugn och mikro
ST Städskåp	FB Fransk balkong	K Kyl
KS Källsortering	HT Handduksfork	F Frys
Förstärkt vägg för TV	KM Kombimaskin	Väggskåp
SG Skjutdörrsgarderob med klädstång	TM Tvättmaskin	M Väggskåp med Mikro
Kapphylla	TT Torktumlare	Värmekälla: Vid BH = 0 golvvstående konvektor Vid FB radiator på vägg
	Plats för badkar	
	Induktionshäll	

**FAKTA**

Rumshöjd: ca 2 500 mm
 Bröstningshöjd fönster: 0 mm
 Höjder gäller där ej annat anges.
 Lägenhetsförråd: ca 3 kvm

OBS! Kvadratmeter i rummen utgör inte hela bostadsytan. Rätt till ändringar förbehålles. Ovanstående lägenhetsritning går ej att förändra utöver det som redovisas. Tillkommande radiatorer och/eller konvektorer kan förekomma

