



# HSB BRF ANTILOPEN LÄGENHETS RITNINGAR

FÖR DIG SOM SÖKER ETT BEKVÄMT BOENDE




HSB – där möjligheterna bor

# HSB BRF ANTILOPEN

3 RUM OCH KÖK, 77 KVM

TRAPPHUS: 5A PLAN: 2 LGH NR: 03


LANTMÄTERINUMMER: 1101

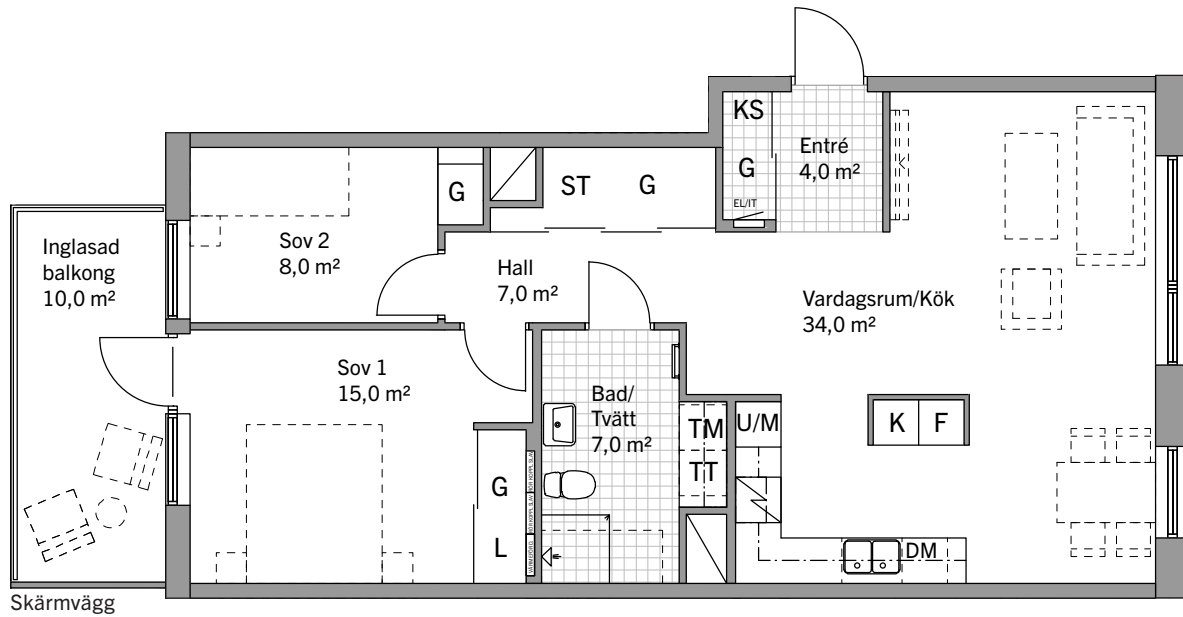


## FÖRKLARINGAR

|  |             |  |                           |  |                    |
|--|-------------|--|---------------------------|--|--------------------|
|  | Klinker     |  | Kyl                       |  | Handdukstork       |
|  | Schakt      |  | Frys                      |  | Elcentral/ITskåp   |
|  | Städsåp     |  | Diskmaskin                |  | Skjuddörrsgarderob |
|  | Tvättmaskin |  | Högskåp med ugn och mikro |  |                    |
|  | Torktumlare |  | Induktionshäll            |  |                    |
|  | Garderob    |  | Överskåp                  |  |                    |
|  | Linneskåp   |  | Källsortering             |  |                    |


Generell bröstningshöjd på fönster 700 mm om inget annat anges. Takhöjd 2.5 m.

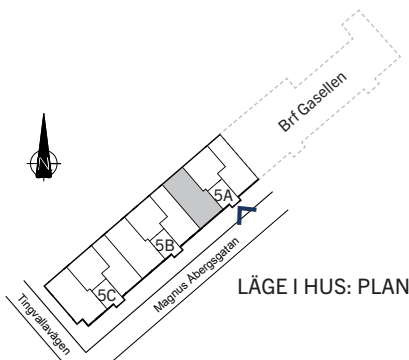

LÄGE I HUS: PLAN

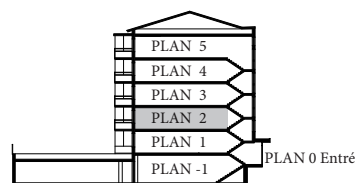

LÄGE I HUS: SEKTION

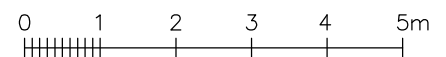

SKALA 1:100 (A4)

[hsb.se](http://hsb.se)

OBS Kvadratmeter i rummen utgör inte hela bostadsytan. Rätt till ändringar förbehålles.  
Ovanstående lägenhetsritning går ej att förändra utöver det som redovisas.




**HSB – där möjligheterna bor**

# HSB BRF ANTILOPEN

2 RUM OCH KÖK, 61 KVM

TRAPPHUS: 5A PLAN: 3 LGH NR: 08


LANTMÄTERINUMMER: 1203

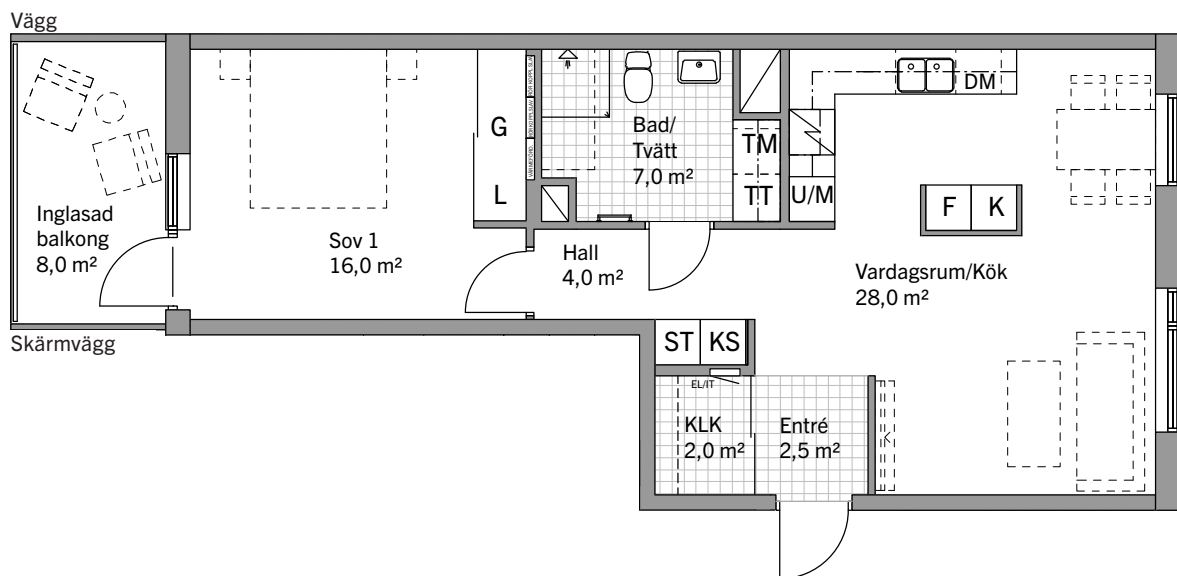


## FÖRKLARINGAR

|  |             |  |                           |  |                    |
|--|-------------|--|---------------------------|--|--------------------|
|  | Klinker     |  | Kyl                       |  | Handdukstork       |
|  | Schakt      |  | Frys                      |  | Elcentral/ITskåp   |
|  | Städsåp     |  | Diskmaskin                |  | Skjuddörrsgarderob |
|  | Tvättmaskin |  | Högskåp med ugn och mikro |  | Klädkammare        |
|  | Torktumlare |  | Induktionshäll            |  |                    |
|  | Garderob    |  | Överskåp                  |  |                    |
|  | Linneskåp   |  | Källsortering             |  |                    |

Generell bröstningshöjd på fönster 700 mm om inget annat anges. Takhöjd 2.5 m.

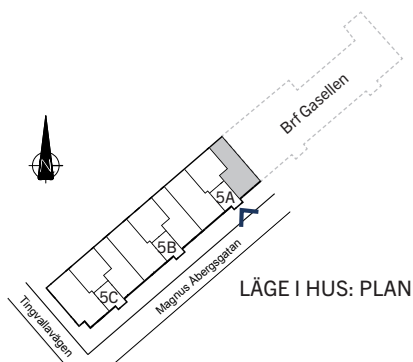

LÄGE I HUS: PLAN

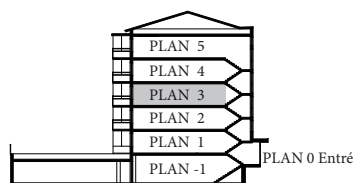

LÄGE I HUS: SEKTION



SKALA 1:100 (A4)

[hsb.se](http://hsb.se)

OBS Kvadratmeter i rummen utgör inte hela bostadsytan. Rätt till ändringar förbehålles.  
Ovanstående lägenhetsritning går ej att förändra utöver det som redovisas.




**HSB – där möjligheterna bor**

# HSB BRF ANTILOPEN

2 RUM OCH KÖK, 49 KVM

TRAPPHUS: 5A PLAN: 5 LGH NR: 13


LANTMÄTERINUMMER: 1402

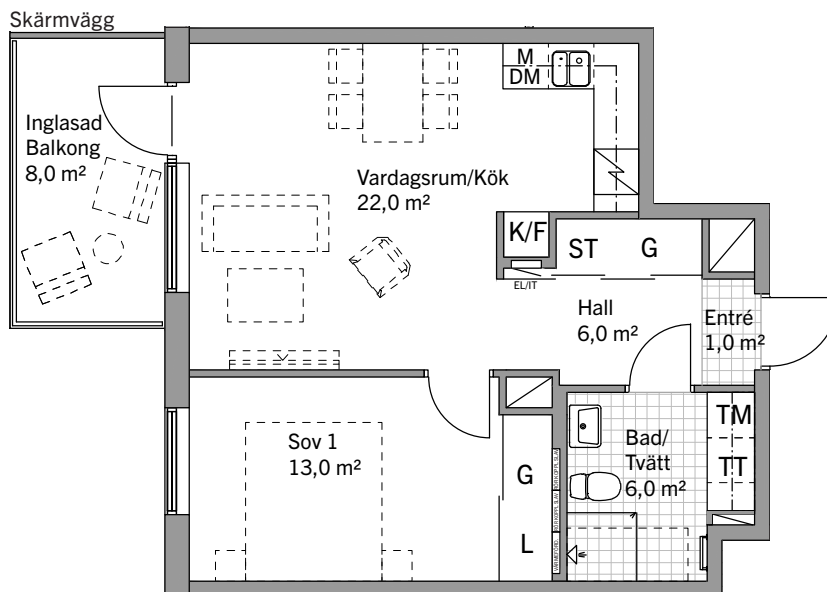


## FÖRKLARINGAR

|  |             |  |                           |  |                  |
|--|-------------|--|---------------------------|--|------------------|
|  | Klinker     |  | Kyl/frys                  |  | Handdukstork     |
|  | Schakt      |  | Diskmaskin                |  | Elcentral/ITskåp |
|  | Städsåp     |  | Mikrovågsugn i väggskåp   |  |                  |
|  | Tvättmaskin |  | Häll med underbyggnadsugn |  |                  |
|  | Torktumlare |  | Överskåp                  |  |                  |
|  | Garderob    |  | Skjutdörrsgarderob        |  |                  |
|  | Linneskåp   |  |                           |  |                  |


Generell bröstningshöjd på fönster 700 mm om inget annat anges. Takhöjd 2.5 m.

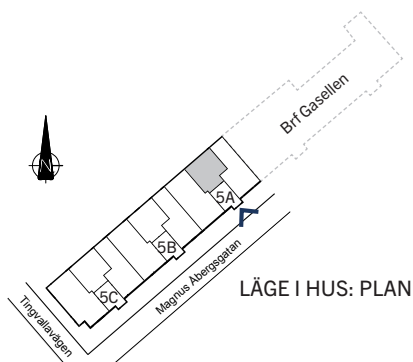

LÄGE I HUS: PLAN

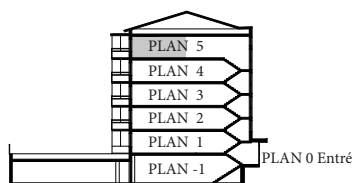

LÄGE I HUS: SEKTION

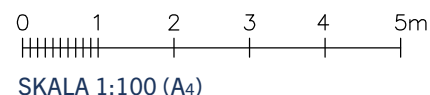

SKALA 1:100 (A4)

[hsb.se](http://hsb.se)

OBS Kvadratmeter i rummen utgör inte hela bostadsytan. Rätt till ändringar förbehålles.  
Ovanstående lägenhetsritning går ej att förändra utöver det som redovisas.




**HSB – där möjligheterna bor**

# HSB BRF ANTILOPEN

3 RUM OCH KÖK, 75 KVM

TRAPPHUS: 5B PLAN: 5 LGH NR: 27


LANTMÄTERINUMMER: 1401

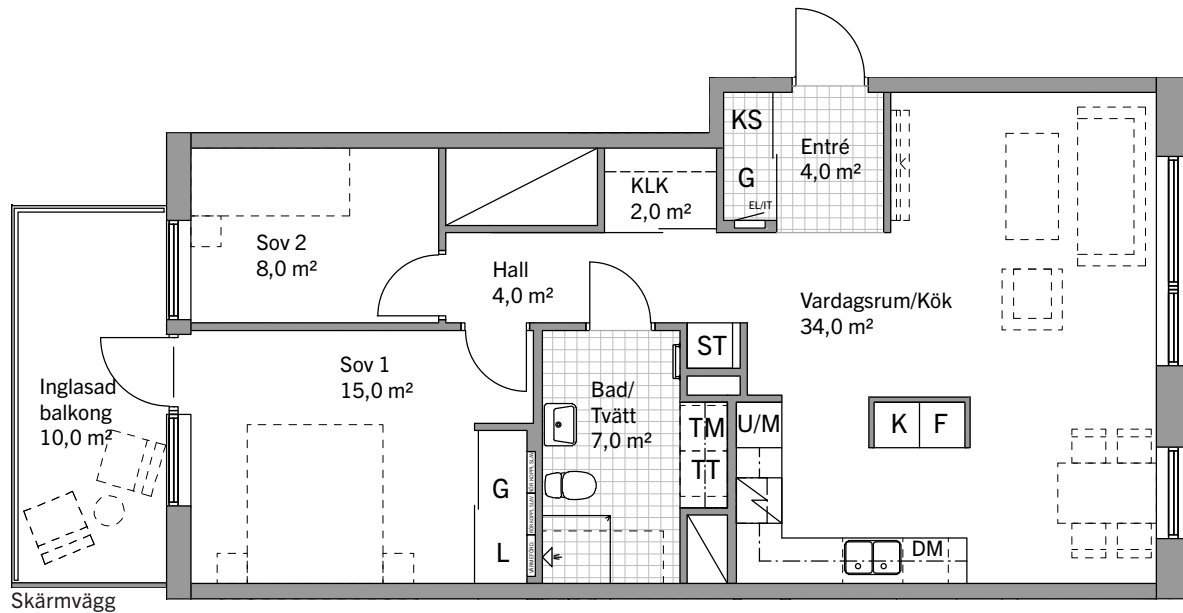


## FÖRKLARINGAR

|  |             |  |                          |  |                    |
|--|-------------|--|--------------------------|--|--------------------|
|  | Klinker     |  | Kyl                      |  | Handdukstork       |
|  | Schakt      |  | Frys                     |  | Elcentral/IT-skåp  |
|  | Städsåp     |  | Diskmaskin               |  | Skjutdörrsgarderob |
|  | Tvättmaskin |  | Högsåp med ugn och mikro |  | Klädkammare        |
|  | Torktumlare |  | Induktionshäll           |  |                    |
|  | Garderob    |  | Översåp                  |  |                    |
|  | Linnesåp    |  | Källsortering            |  |                    |


Generell bröstningshöjd på fönster 700 mm om inget annat anges. Takhöjd 2.5 m.

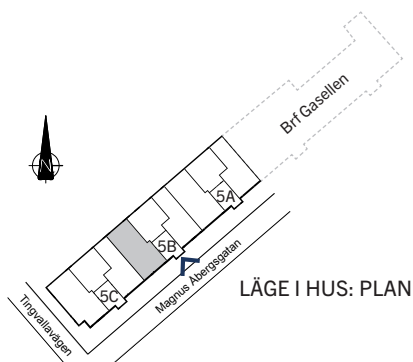

LÄGE I HUS: PLAN

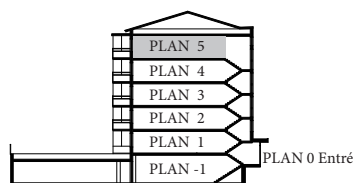

LÄGE I HUS: SEKTION

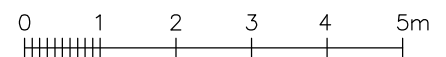

SKALA 1:100 (A4)

[hsb.se](http://hsb.se)

OBS Kvadratmeter i rummen utgör inte hela bostadsytan. Rätt till ändringar förbehålles.  
Ovanstående lägenhetsritning går ej att förändra utöver det som redovisas.



**HSB – där möjligheterna bor**



**HSB – där möjligheterna bor**