
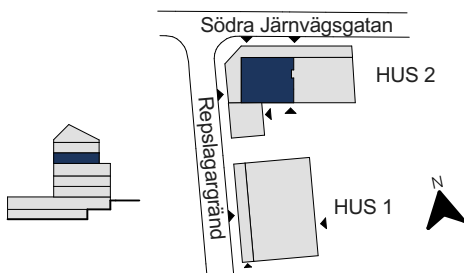


HSB BRF GULDLÄGE, SKELLEFTEÅ

5 RUM OCH KÖK, 148 KVM

HUS: 2 PLAN: 3 LGH NR: 82

LANTMÄTERINUMMER : 1301

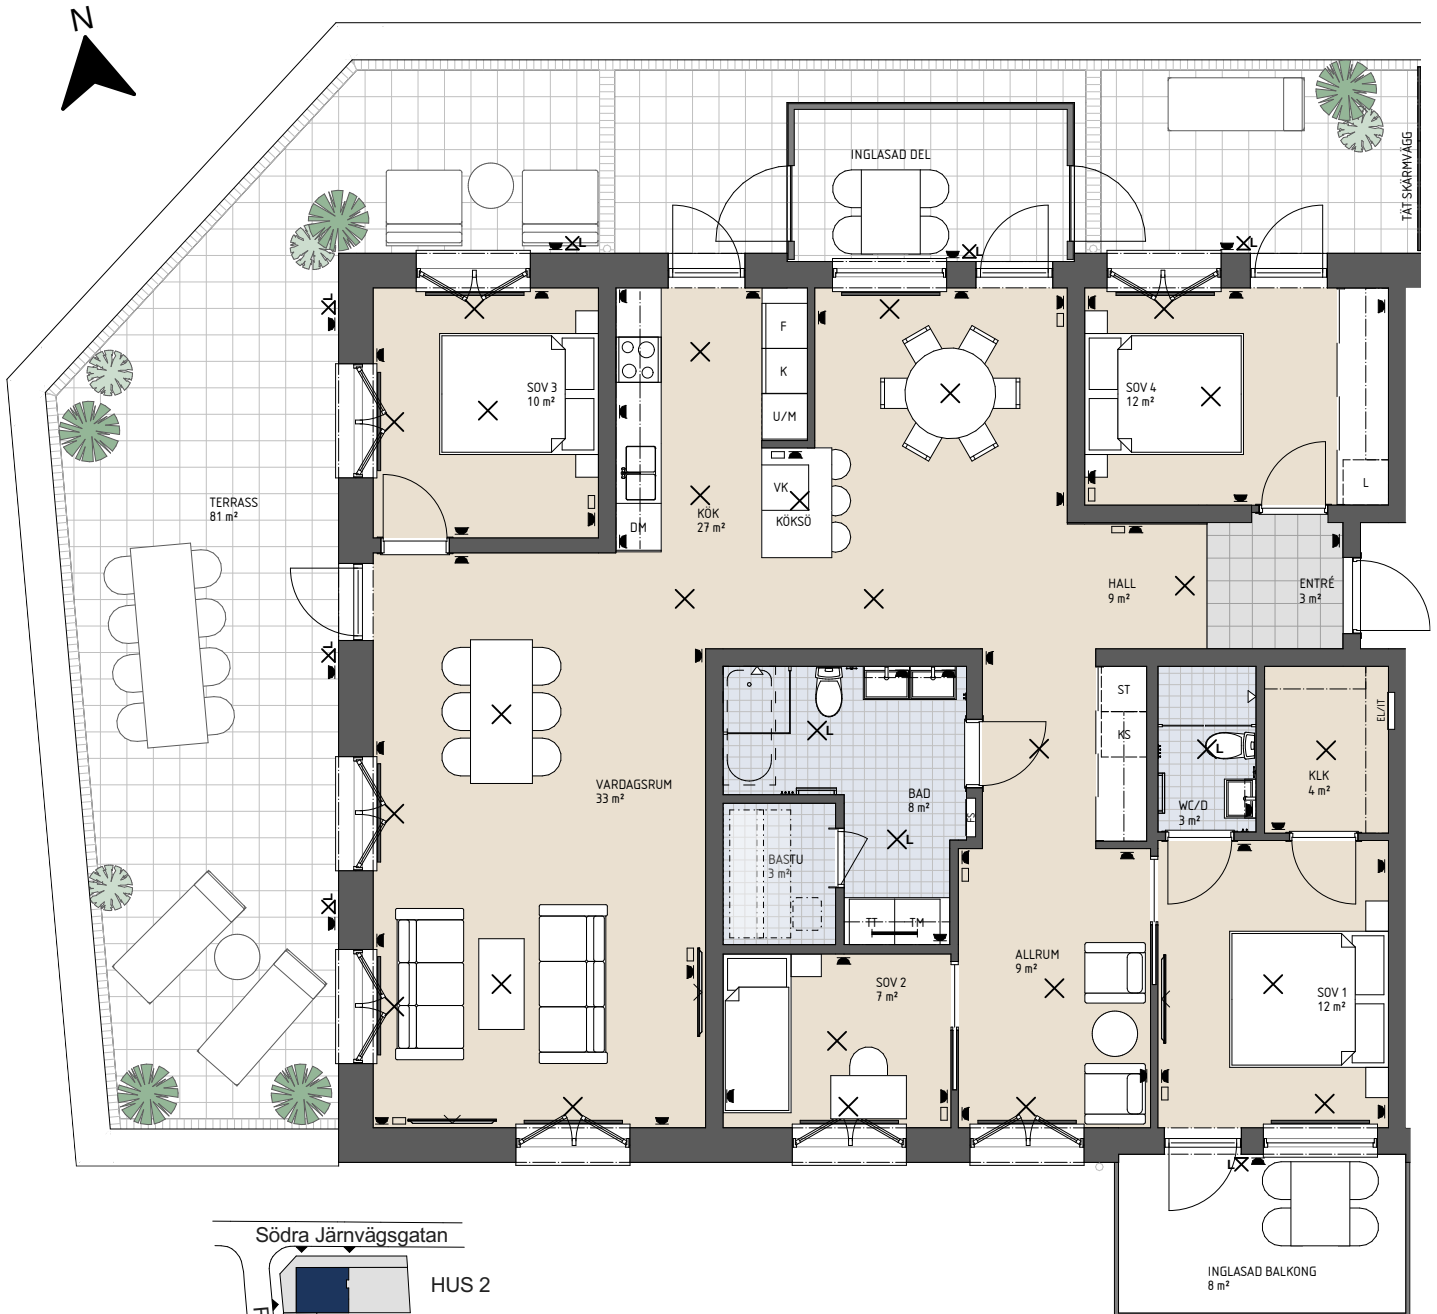

Bröstningshöjd fönster: 0,7 m (där ej annat anges)

Takhöjd: 2,5 m (där ej annat anges)

Vid utskrift välj "Verklig storlek"

hsb.se



OBS Kvadratmeter i rummen utgör inte hela bostadsytan. Rätt till ändringar förbehålles.
Ovanstående lägenhetsritning går ej att förändra utöver det som redovisas.

HSB – där möjligheterna bor