

HSB BRF VÄXLN

LÄGENHETSRTNING

LGH 094- plan 4


3 rok

ca 84 kvm

LÄGENHETSFÖRRÅD: ca 3,0 kvm


GENERELL RUMSHÖJD: 2500 mm

BRÖSTNINGSHÖJD FÖNSTER: 650 mm

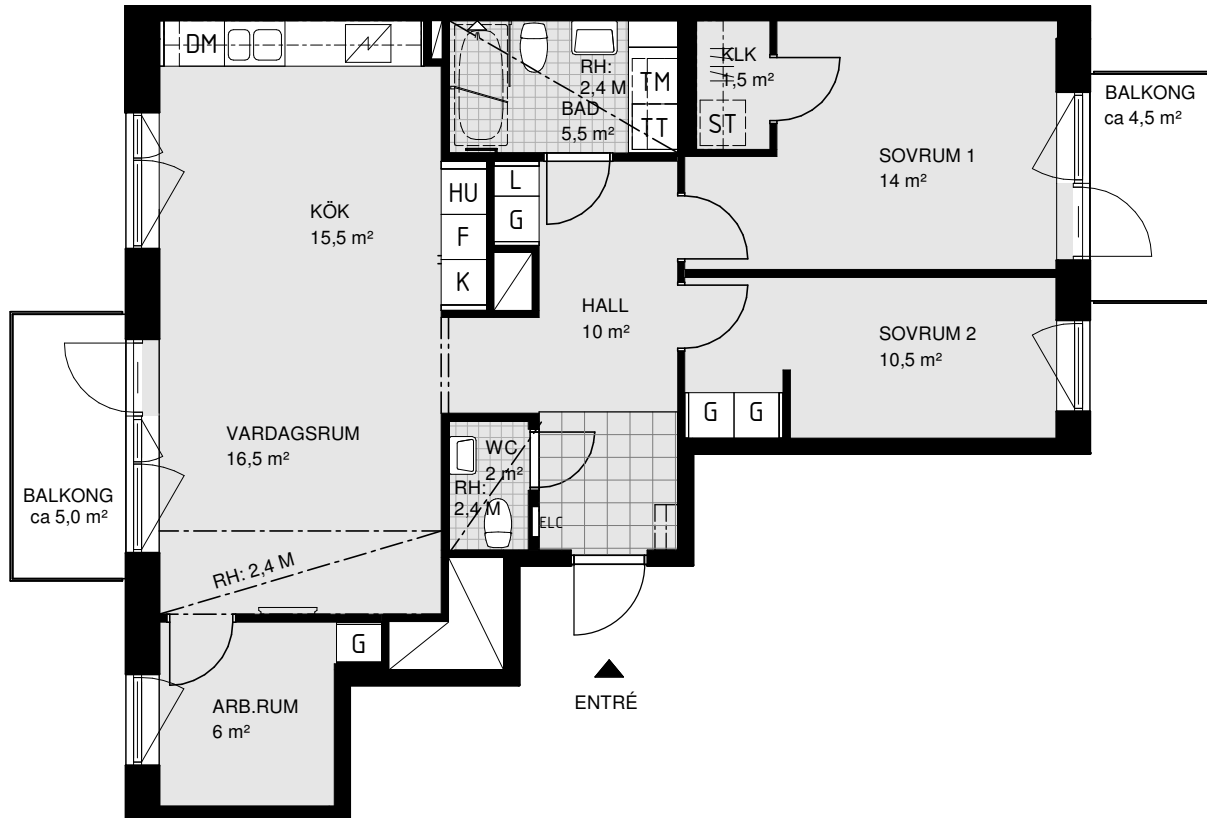


0 1 2 3 4 5m

SKALA 1:100

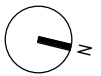

PLACERING I BYGGNAD

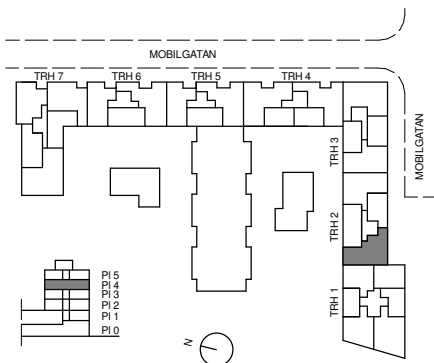

FÖRKLARINGAR

| | | | |
|-----|----------------------------|-------|---------------------------|
| G | GARDEROB | H | HÖGSKÅP |
| L | LINNESKÅP/-DEL I SDG & KLK | HU | UGN & MIKRO I HÖGSKÅP |
| ST | STÄDSKÅP/-DEL I SDG & KLK | IND | INDUKTIONSHÄLL |
| TM | TVÅTTMASKIN | VK | VINKYL |
| TT | TORKTUMLARE | DUSCH | DUSCHPLATS VIKBAR VÄGG |
| KM | KOMBINERAD TVÄTT OCH TORK | DUSCH | DUSCHPLATS FÄLLBAR VÄGG |
| K | KYL | ELC | IT-SKÅP/EL-CENTRAL |
| F | FRYS | TV | PLATS FÖR VÄGGMONTERAD TV |
| KF | KOMBINERAD KYL OCH FRYS | F.V. | FRÅNVALSVÄGG |
| DM | DISKMASKIN | T.V. | TILLVALSVÄGG |
| DMs | DISKMASKIN SMAL (45cm) | SDG | SKJUTDÖRRSGARDEROB |
| | | PLATS | PLATS FÖR HATTHYLLA |

| | |
|-----|---|
| /// | FÖRVARINGSSYSTEM |
| --- | VÄGGSKÅP |
| □ | SCHAKT |
| --- | LÄGRE RUMSHÖJD (RH) |
| --- | PLATS FÖR BADKAR |
| KLK | KLÄDKAMMARE |
| M | MIKROVÅGSUGN |
| BH | AVVIKANDE BRÖSTNINGSHÖJD I MM REDOVISAS PÅ PLAN |
| --- | VÄGGÖPPNING |
| --- | HANDDUKSSTÅNG |
| /// | KLINKER |
| | DÄR HYLLA ELLER TV REDOVISAS MOT GIPSVÄGG ÄR DENNA FÖRSTÄRKT. |

MÄTTANGIVELSER ÄR UNGEFÄRLIGA. RÄTT TILL ÄNDRINGAR FÖRBEHÅLLES. OBS! KVADRATMETER I RUMMEN ANGER INTE HELA BOSTADSYTAN. LÄGENHETSRTNINGAR FRAMTAGNA AV SEMRÉN & MÄNSSON ARKITEKTER. DATUM 2023-04-03

HSB - där möjligheterna bor

