

HSB BRF INRE HAMNEN NORRKÖPING

5,5 RUM OCH KÖK 108,5 KVM

SALTÄNGSGATAN 80

VÅNING: 1 - 2

HSB NR: LGH 08

ALTERNATIV A

LANTMÄTERI NR: 1102

FÖRKLARINGAR

BH	BRÖSTNINGSHÖJD
DM	DISKMASKIN
F	FRYS
FTM	FÖRBERETT FÖR TVÄTTMASKIN
G	GÅRDEROB
HT	HANDDUKSTORK
K	KYLSKÅP
LSI	LINNESKÅPSINREDNING
MC	MEDIACENTRAL
RH	RUMSHÖJD
SG	SKJUTDÖRRSGÅRDEROB
STI	STÅDINREDNING
TM	TVÄTTMASKIN
TT	TORKTUMLARE
U/M	HÖGSKÅP UGN OCH MIKRO

 PLATS FÖR BADKAR

 SPISHÄLL

 VÄGGSKÅP

 FÖRSTÄRKT VÄGG FÖR TV

 ENTRÉ

 HANDDUKSTORK

 SCHAKT


 PARKETTRIKTNING

GENERELL RUMSHÖJD: 2,6 m


RUMSHÖJD WC/D, BAD/TVÄTT 2,4 m

ELSYMBOLER

	LAMPPUTTAG I TAK
	EL-UTTAG PÅ VÄGG
	STRÖMBRYTARE PÅ VÄGG
	SPOTLIGHT, INFÄLLD I TAK
	DATAUTTAG PÅ VÄGG
	ARMATUR PÅ VÄGG
	ARMATUR I TAK
	BELYSNING OVAN KÖKSBÄNK
	BELYSNING OVAN TVÄTTBÄNK

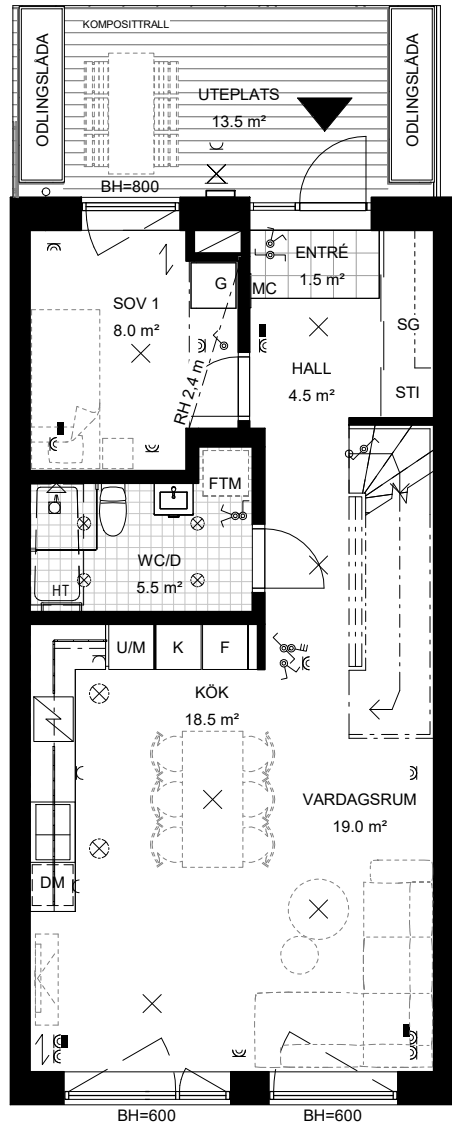

VÅNING 1

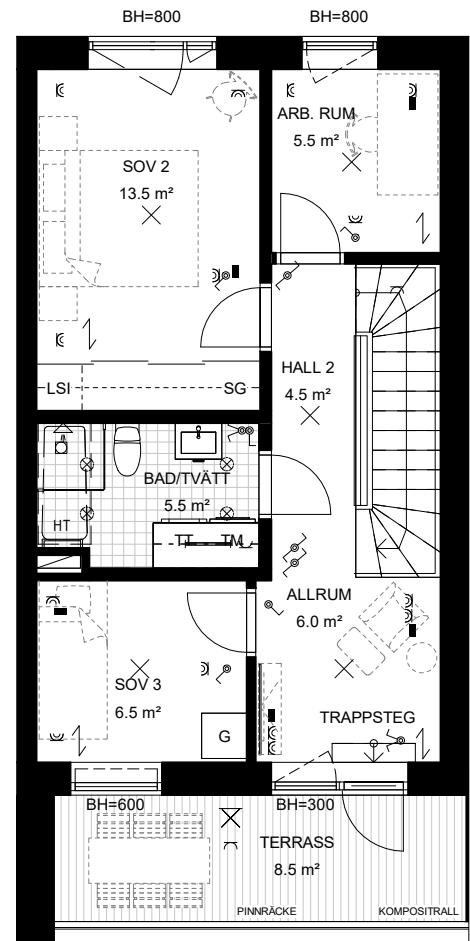

VÅNING 2

SKALA 1:100


METER

0 5

För korrekt skalenlig fysisk utskrift välj skrivarinställning: "Verklig storlek" eller "Anpassad skala = 100 %"

OBS Kvadratmeter i rummen utgör inte hela bostadsytan. Rätt till ändringar förbehålles. Ovanstående lägenhetsritning går ej att förändra utöver det som redovisas.

ORIENTERINGSFIGUR

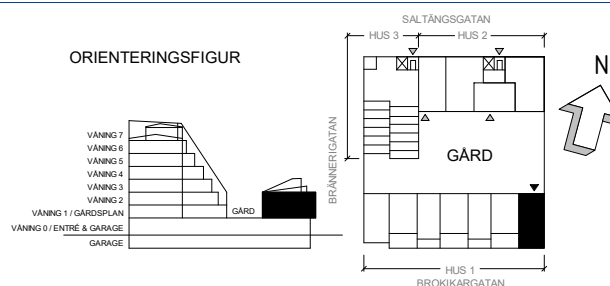

HSB - där möjligheterna bor