

# HSB BRF INRE HAMNEN NORRKÖPING

2 RUM OCH KÖK 51,0 KVM

SALTÄNGSGATAN 80

VÅNING: 4

HSB NR: LGH 24


LANTMÄTERI NR: 1402

## FÖRKLARINGAR

BH	BRÖSTNINGSHÖJD
DM	DISKMASKIN
G	GARDEROB
HT	HANDDUKSTORK
K/F	KYL OCH FRYS
KM	KOMBIVÄTTMASKIN
LSI	LINNESKÅPSINREDNING
MC	MEDIACENTRAL
SG	SKJUTDÖRRSGARDEROB
STI	STÄDINREDNING
U/M	HÖGSKÅP UGN OCH MIKRO

	PLATS FÖR BADKAR
	SPISHÄLL
	VÄGGSKÅP
	KLÄDSTÄNG & HYLLO
	ENTRÉ
	HANDDUKSTORK
	SCHAKT
	PARKETTRIKTNING

GENERELL RUMSHÖJD: 2,6 m  
RUMSHÖJD WC/D, BAD/TVÄTT 2,4 m

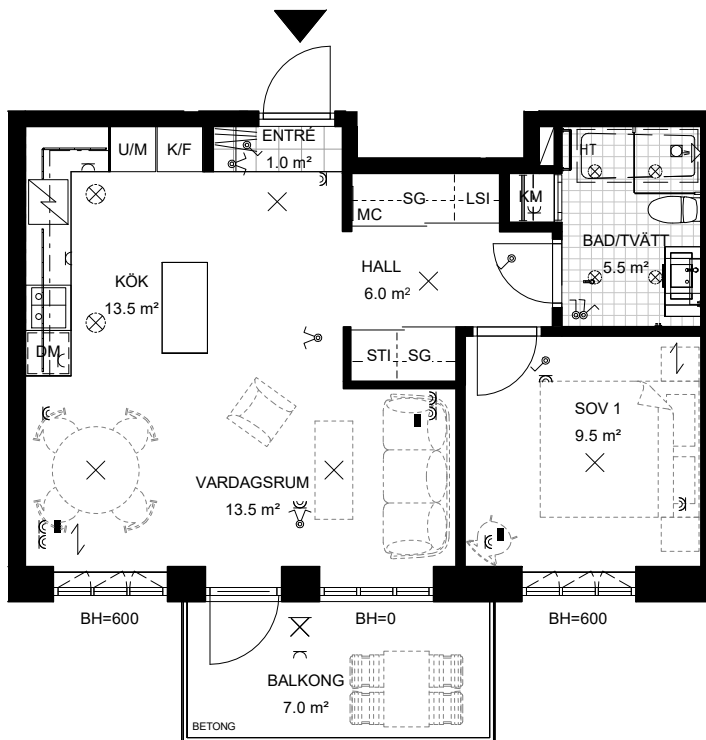


## ELSYMBOLER

	LAMPUTTAG I TAK
	EL-UTTAG PÅ VÄGG
	STRÖMBRYTARE PÅ VÄGG
	SPOTLIGHT, INFÄLLD I TAK
	DATAUTTAG PÅ VÄGG
	ARMATUR PÅ VÄGG
	ARMATUR I TAK
	BELYSNING OVAN KÖKSBÄNK
	BELYSNING OVAN TVÄTTBÄNK

SKALA 1:100  
METER  
0 5

För korrekt skalenlig fysisk utskrift välj skrivarinställning: "Verklig storlek" eller "Anpassad skala = 100 %"

OBS Kvadratmeter i rummen utgör inte hela bostadsytan. Rätt till ändringar förbehålles. Ovanstående lägenhetsritning går ej att förändra utöver det som redovisas.

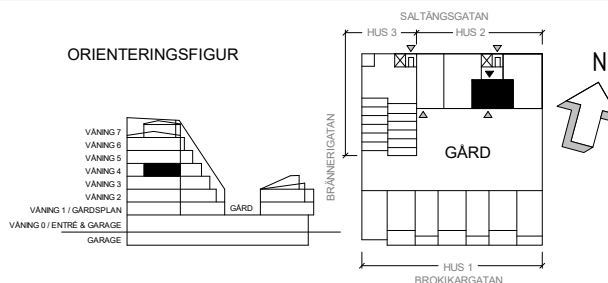

HSB - där möjligheterna bor