

HSB BRF INRE HAMNEN NORRKÖPING

2 RUM OCH KÖK 55,5 KVM

SALTÄNGSGATAN 72

VÅNING: 2

HSB NR: LGH 38

LANTMÄTERI NR: 1203

FÖRKLARINGAR

BH	BRÖSTNINGSHÖJD
DM	DISKMASKIN
F	FRYS
HT	HANDDUKSTORK
K	KYLSKÅP
LSI	LINNESKÅPSINREDNING
MC	MEDIACENTRAL
SG	SKJUTDÖRRSGARDEROB
STI	STÅDINREDNING
TM	TVÄTTMASKIN
TT	TORKTUMLARE
U/M	HÖGSKÅP UGN OCH MIKRO

 PLATS FÖR BADKAR

 SPISHÄLL

 VÄGGSKÅP

 KLÄDSTÅNG & HYLLA

 FÖRSTÄRKT VÄGG FÖR TV

 ENTRÉ

 HANDDUKSTORK


 SCHAKT

 PARKETTRIKTNING

GENERELL RUMSHÖJD: 2,6 m
RUMSHÖJD WC/D, BAD/TVÄTT 2,4 m

ELSYMBOLER

	LAMPPUTTAG I TAK
	EL-UTTAG PÅ VÄGG
	STRÖMBRYTARE PÅ VÄGG
	SPOTLIGHT, INFÄLLD I TAK
	DATAUTTAG PÅ VÄGG
	ARMATUR PÅ VÄGG
	ARMATUR I TAK
	BELYSNING OVAN KÖKSBÄNK
	BELYSNING OVAN TVÄTTBÄNK

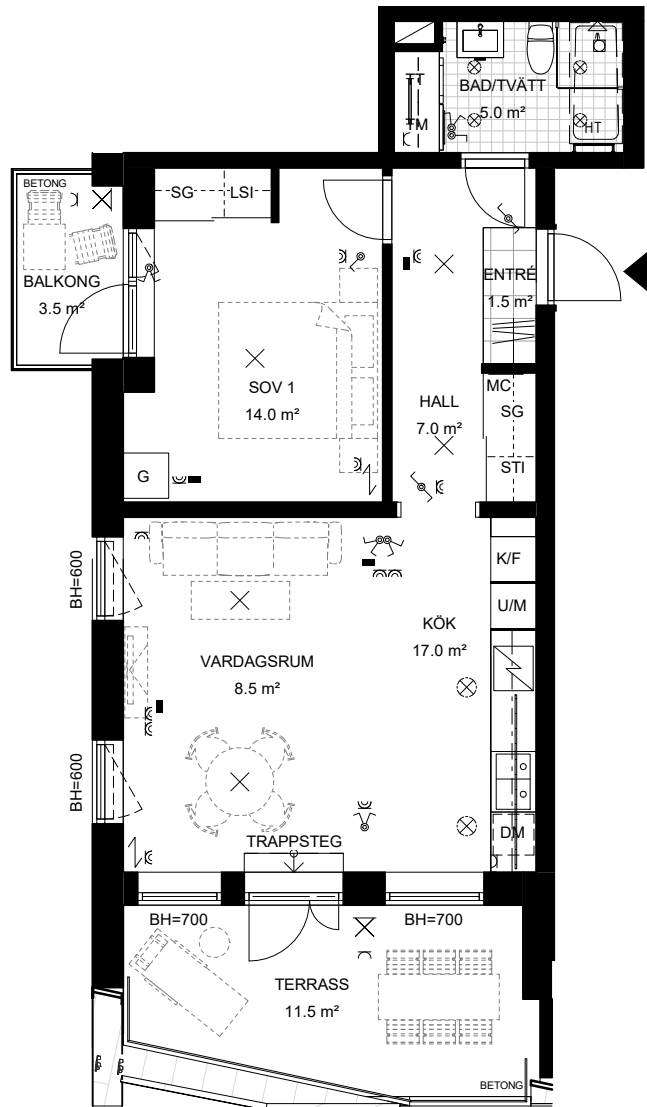

SKALA 1:100


METER

0 5

För korrekt skalenlig fysisk utskrift välj skrivarinställning:
"Verklig storlek" eller "Anpassad skala = 100 %"

OBS Kvadratmeter i rummen utgör inte hela bostadsytan. Rätt till ändringar förbehålles. Ovanstående lägenhetsritning går ej att förändra utöver det som redovisas.

ORIENTERINGSFIGUR

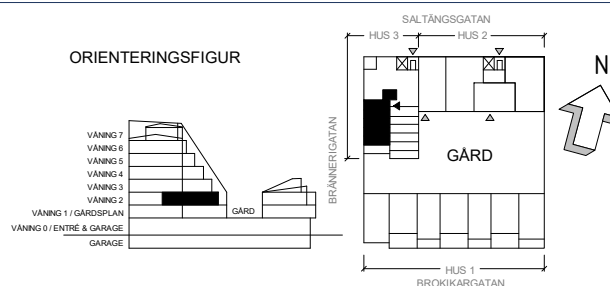

HSB - där möjligheterna bor