

# HSB BRF INRE HAMNEN NORRKÖPING

3 RUM OCH KÖK 97,5 KVM

SALTÄNGSGATAN 72

VÅNING: 6

HSB NR: LGH 50

ALTERNATIV B

LANTMÄTERI NR: 1602

## FÖRKLARINGAR


BH	BRÖSTNINGSHÖJD
DM	DISKMASKIN
F	FRYS
H	HÖGSKÅP
HT	HANDDUKSTORK
K	KYLSKÅP
LSI	LINNESKÅPSINREDNING
MC	MEDIACENTRAL
SG	SKJUTDÖRRSGARDEROB
STI	STÅDSKÅPSINREDNING
TM	TVÄTTMASKIN
TT	TORKTUMLARE
U/M	HÖGSKÅP UGN OCH MIKRO

	PLATS FÖR BADKAR
	SPISHÄLL
	VÄGGSKÅP
	KLÄDSTÄNG & HYLLA
	FÖRSTÄRKT VÄGG FÖR TV
	ENTRÉ
	HANDDUKSTORK
	SCHAKT
	PARKETTRIKTNING

GENERELL RUMSHÖJD: 2,6 m  
RUMSHÖJD WC/D, BAD/TVÄTT 2,4 m

## ELSYMBOLER

	LAMPPUTTAG I TAK
	EL-UTTAG PÅ VÄGG
	STRÖMBRYTARE PÅ VÄGG
	SPOTLIGHT, INFÄLLD I TAK
	DATAUTTAG PÅ VÄGG
	ARMATUR PÅ VÄGG
	ARMATUR I TAK
	BELYSNING OVAN KÖKSBÄNK
	BELYSNING OVAN TVÄTTBÄNK

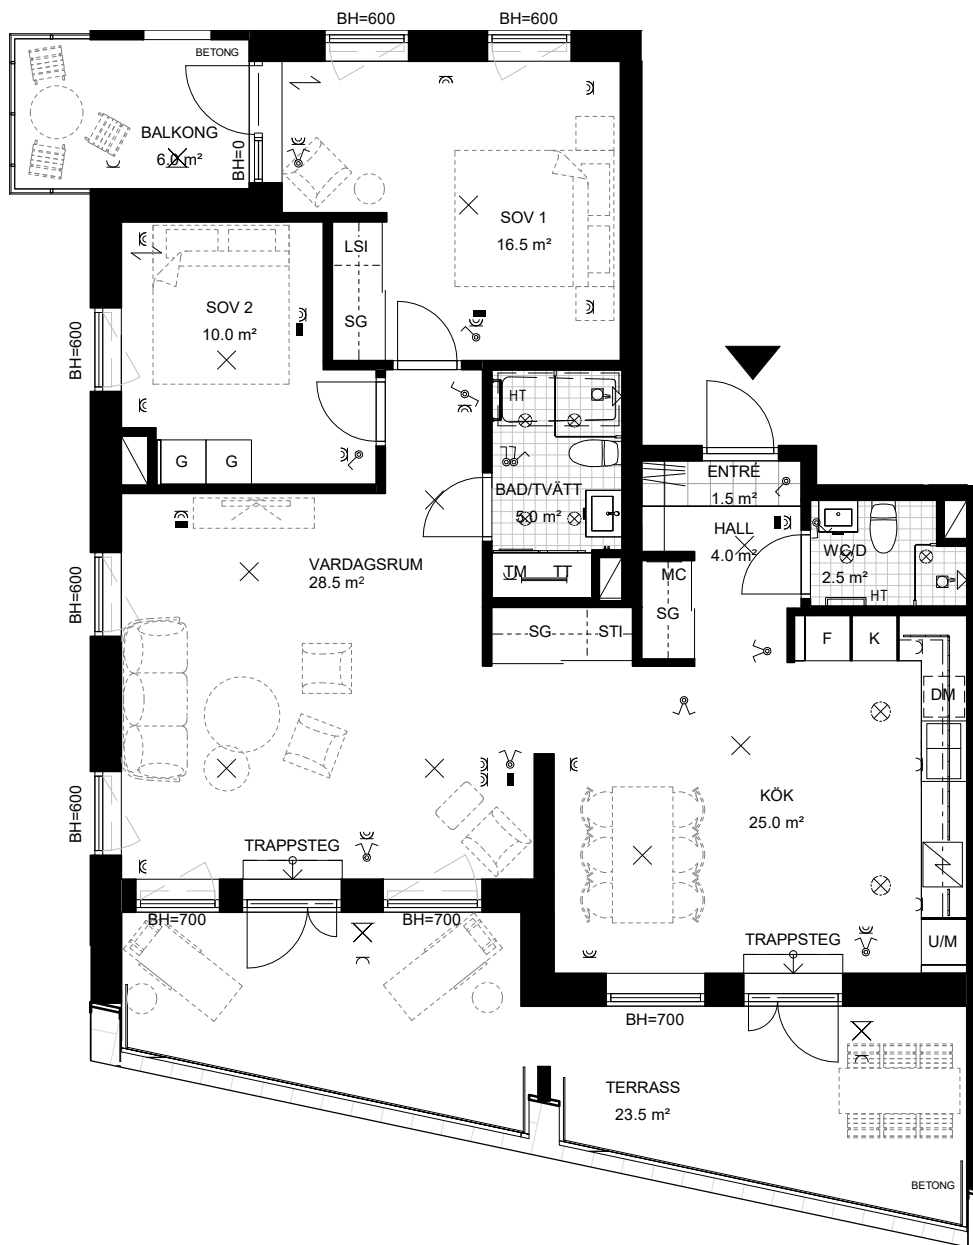

SKALA 1:100


METER

0 5

För korrekt skalenlig fysisk utskrift välj skrivarinställning: "Verklig storlek" eller "Anpassad skala = 100 %"

OBS Kvadratmeter i rummen utgör inte hela bostadsytan. Rätt till ändringar förbehålles. Ovanstående lägenhetsritning går ej att förändra utöver det som redovisas.

## ORIENTERINGSFIGUR

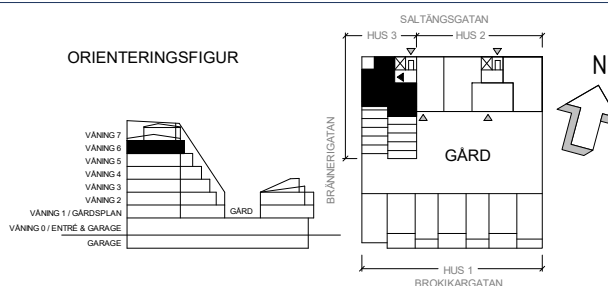

HSB - där möjligheterna bor