

HSB BRF VÄXLN

LÄGENHETSRTNING

LGH 133 - plan 2


2 rok

ca 38,5 kvm


LÄGENHETSFÖRRÅD: ca 1,5 kvm

GENERELL RUMSHÖJD: 2930 mm


BRÖSTNINGSHÖJD FÖNSTER: 650 mm

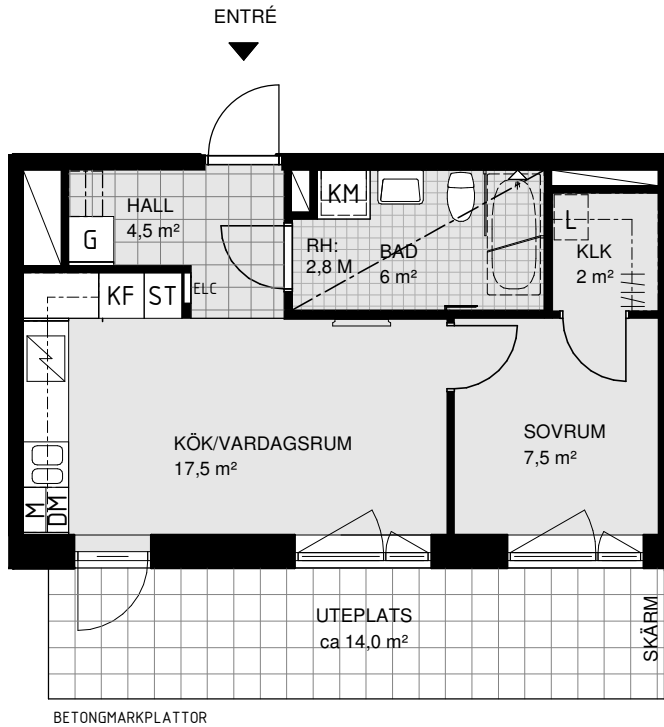

0 1 2 3 4 5m
SKALA 1:100

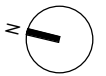

PLACERING I BYGGNAD

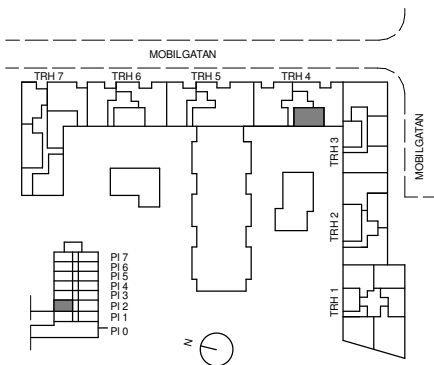

FÖRKLARINGAR

G	GARDEROB	H	HÖGSKÅP
L	LINNESKÅP/-DEL I SDG & KLK	HU	UGN & MIKRO I HÖGSKÅP
ST	STÅDSKÅP/-DEL I SDG & KLK	IND	INDUKTIONSHÄLL
TM	TVÄTTMASKIN	VK	VINKYL
TT	TORKTUMLARE	DUSCH	DUSCHPLATS VIKBAR VÄGG
KM	KOMBINERAD TVÄTT OCH TORK	FÄLLBAR	DUSCHPLATS FÄLLBAR VÄGG
K	KYL	ELC	IT-SKÅP/EL-CENTRAL
F	FRYS	TV	PLATS FÖR VÄGGMONTERAD TV
KF	KOMBINERAD KYL OCH FRYS	F.V.	FRÅNVALSVÄGG
DM	DISKMASKIN	T.V.	TILLVALSVÄGG
DMs	DISKMASKIN SMAL (45cm)	SDG_	SKJUTDÖRRSGARDEROB
		PLATS	PLATS FÖR HATTHYLLA

///	FÖRVARINGSSYSTEM
---	VÄGGSKÅP
///	SCHAKT
---	LÄGRE RUMSHÖJD (RH)
---	PLATS FÖR BADKAR
KLK	KLÄDKAMMARE
M	MIKROVÅGSUGN
BH	AVVIKANDE BRÖSTNINGSHÖJD I MM REDOVISAS PÅ PLAN
---	VÄGGÖPPNING
---	HANDDUKSSTÄNG
///	KLINKER
	DÄR HYLLA ELLER TV REDOVISAS MOT GIPSVÄGG ÄR DENNA FÖRSTÄRKT.

MÄTTANGIVELSER ÄR UNGEFÄRLIGA. RÄTT TILL ÄNDRINGAR FÖRBEHÅLLES. OBS! KVADRATMETER I RUMMEN ANGER INTE HELA BOSTADSYTTAN. LÄGENHETSRTNINGAR FRAMTAGNA AV SEMRÉN & MÄNSSON ARKITEKTER. DATUM 2023-04-03

HSB - där möjligheterna bor

