

HSB BRF VÄXELN

LÄGENHETSRTNING

LGH 109 - plan 3

4 rok

ca 89,5 kvm


LÄGENHETSFÖRRÅD: ca 4,0 kvm

GENERELL RUMSHÖJD: 2500 mm

BRÖSTNINGSHÖJD FÖNSTER: 650 mm

FRANSK BALKONG

ca 7,0 m² - djup ca 0,6 m

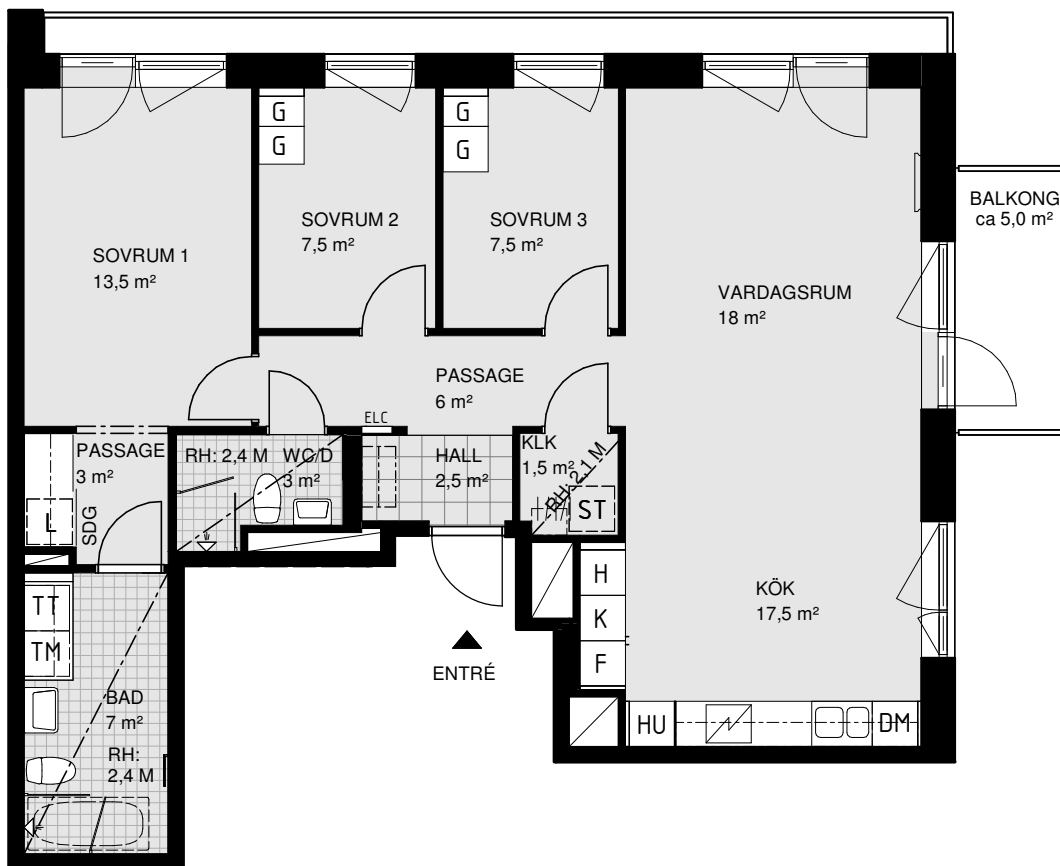


0 1 2 3 4 5m

SKALA 1:100



PLACERING I BYGGNAD

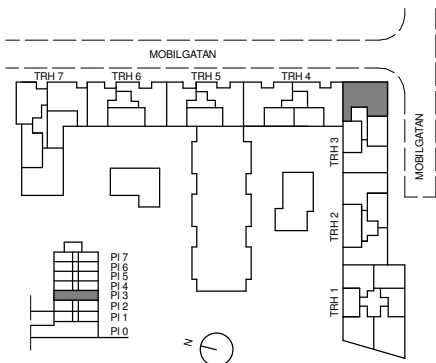

FÖRKLARINGAR

G	GARDEROB	H	HÖGSKÅP
L	LINNESKÅP/-DEL I SDG & KLK	HU	UGN & MIKRO I HÖGSKÅP
ST	STÄDSKÅP/-DEL I SDG & KLK	IND	INDUKTIONSHÄLL
TM	TVÄTTMASKIN	VK	VINKYL
TT	TORKTUMLARE	DUSCHPLATS VIKBAR VÄGG	DUSCHPLATS VIKBAR VÄGG
KM	KOMBINERAD TVÄTT OCH TORK	DUSCHPLATS FÄLLBAR VÄGG	DUSCHPLATS FÄLLBAR VÄGG
K	KYL	ELC	IT-SKÅP/EL-CENTRAL
F	FRYS	PLATS FÖR VÄGGMONTERAD TV	PLATS FÖR VÄGGMONTERAD TV
KF	KOMBINERAD KYL OCH FRYS	F.V.	FRÅNVALSVÄGG
DM	DISKMASKIN	T.V.	TILLVALSVÄGG
DMs	DISKMASKIN SMAL (45cm)	SDG	SKJUTDÖRRSGARDEROB
		PLATS FÖR HATHYLLA	PLATS FÖR HATHYLLA

///	FÖRVARINGSSYSTEM
---	VÄGGSKÅP
□	SCHAKT
□	LÄGRE RUMSHÖJD (RH)
□	PLATS FÖR BADKAR
KLK	KLÄDKAMMARE
M	MIKROVÅGSUGN
BH	AVVIKANDE BRÖSTNINGSHÖJD I MM REDOVISAS PÅ PLAN
---	VÄGGÖPPNING
---	HANDDUKSSTÄNG
///	KLINKER
	DÄR HYLLA ELLER TV REDOVISAS MOT GIPSVÄGG ÄR DENNA FÖRSTÄRKT.

MÄTTANGIVELSER ÄR UNGEFÄRLIGA. RÄTT TILL ÄNDRINGAR FÖRBEHÅLLES. OBS! KVADRATMETER I RUMMEN ANGER INTE HELA BOSTADSYTAN. LÄGENHETSRTNINGAR FRAMTAGNA AV SEMRÉN & MÄNSSON ARKITEKTER. DATUM 2023-04-03

HSB - där möjligheterna bor

