


FÖRKLARINGAR

- OM ANNOT EJ ANGES:
 INFÄLLDA KABLAR TVINNAD FG 3G15mm² I RÖR
 UTANPÅLIGGANDE KABLAR EQLG 3G15mm²
 FYLDA SYMBOLER AVSER INFÄLLD RIST
 EJ FYLDA SYMBOLER AVSER UTANPÅLIGGANDE INST.
- UTTAG ÄR 2-VAGS MONTERADE 200 ÖG
 ← UPPÅTGÅENDE KABEL/STAM
 → UPPÅTGÅENDE KABEL/STAM
- Rev. A 2017-03-16
Nytt schak, VS
 - Rev. A 2017-03-16
Rikttopp gärdsbjälklag flytt på bänken från Strängbet.
 - Rev. A 2017-03-16
Markering öppning hiss entré
Streckad vägg UK liver med
Schakt flyttas
Nytt fönster, utrymningssyn
- ① MATNING FRÅN ASTRO UR
 ② SE RITN. KRAFT
 ③ ANSL LUSARMATUR UNDER ÖVERSKÅP
- K 1-VÄGSUTTAG KYL/FRYS 2000 ÖG
 D 1-VÄGSUTTAG DISKMASKIN 500 ÖG
 TM 1-VÄGSUTTAG TVÄTTMASKIN 600 ÖG
 TT 1-VÄGSUTTAG TORKTUMLARE 600 ÖG

- 3F /CEE-UTTAG 400V 16A 1200 ÖG
 SP /PERILEKUTTAG SPIS 300 ÖG
 T 2-VÄGSUTTAG MONTERAT I TAK
 F 1-VÄGSUTTAG SPISLÅKT 2000 ÖG
 L 4-VÄGSUTTAG 1200 ÖG
 L* LAMPUTTAG I TAK
 LV LAMPUTTAG PÅ VÄGG 2300 ÖG
 U 1-VÄGSUTTAG 16A UGN 500 ÖG
 B 2-VÄGSUTTAG 1200 ÖG
 T TIMERUTTAG 1200 ÖG

= eladdstolpe
 ⊠ = pelare

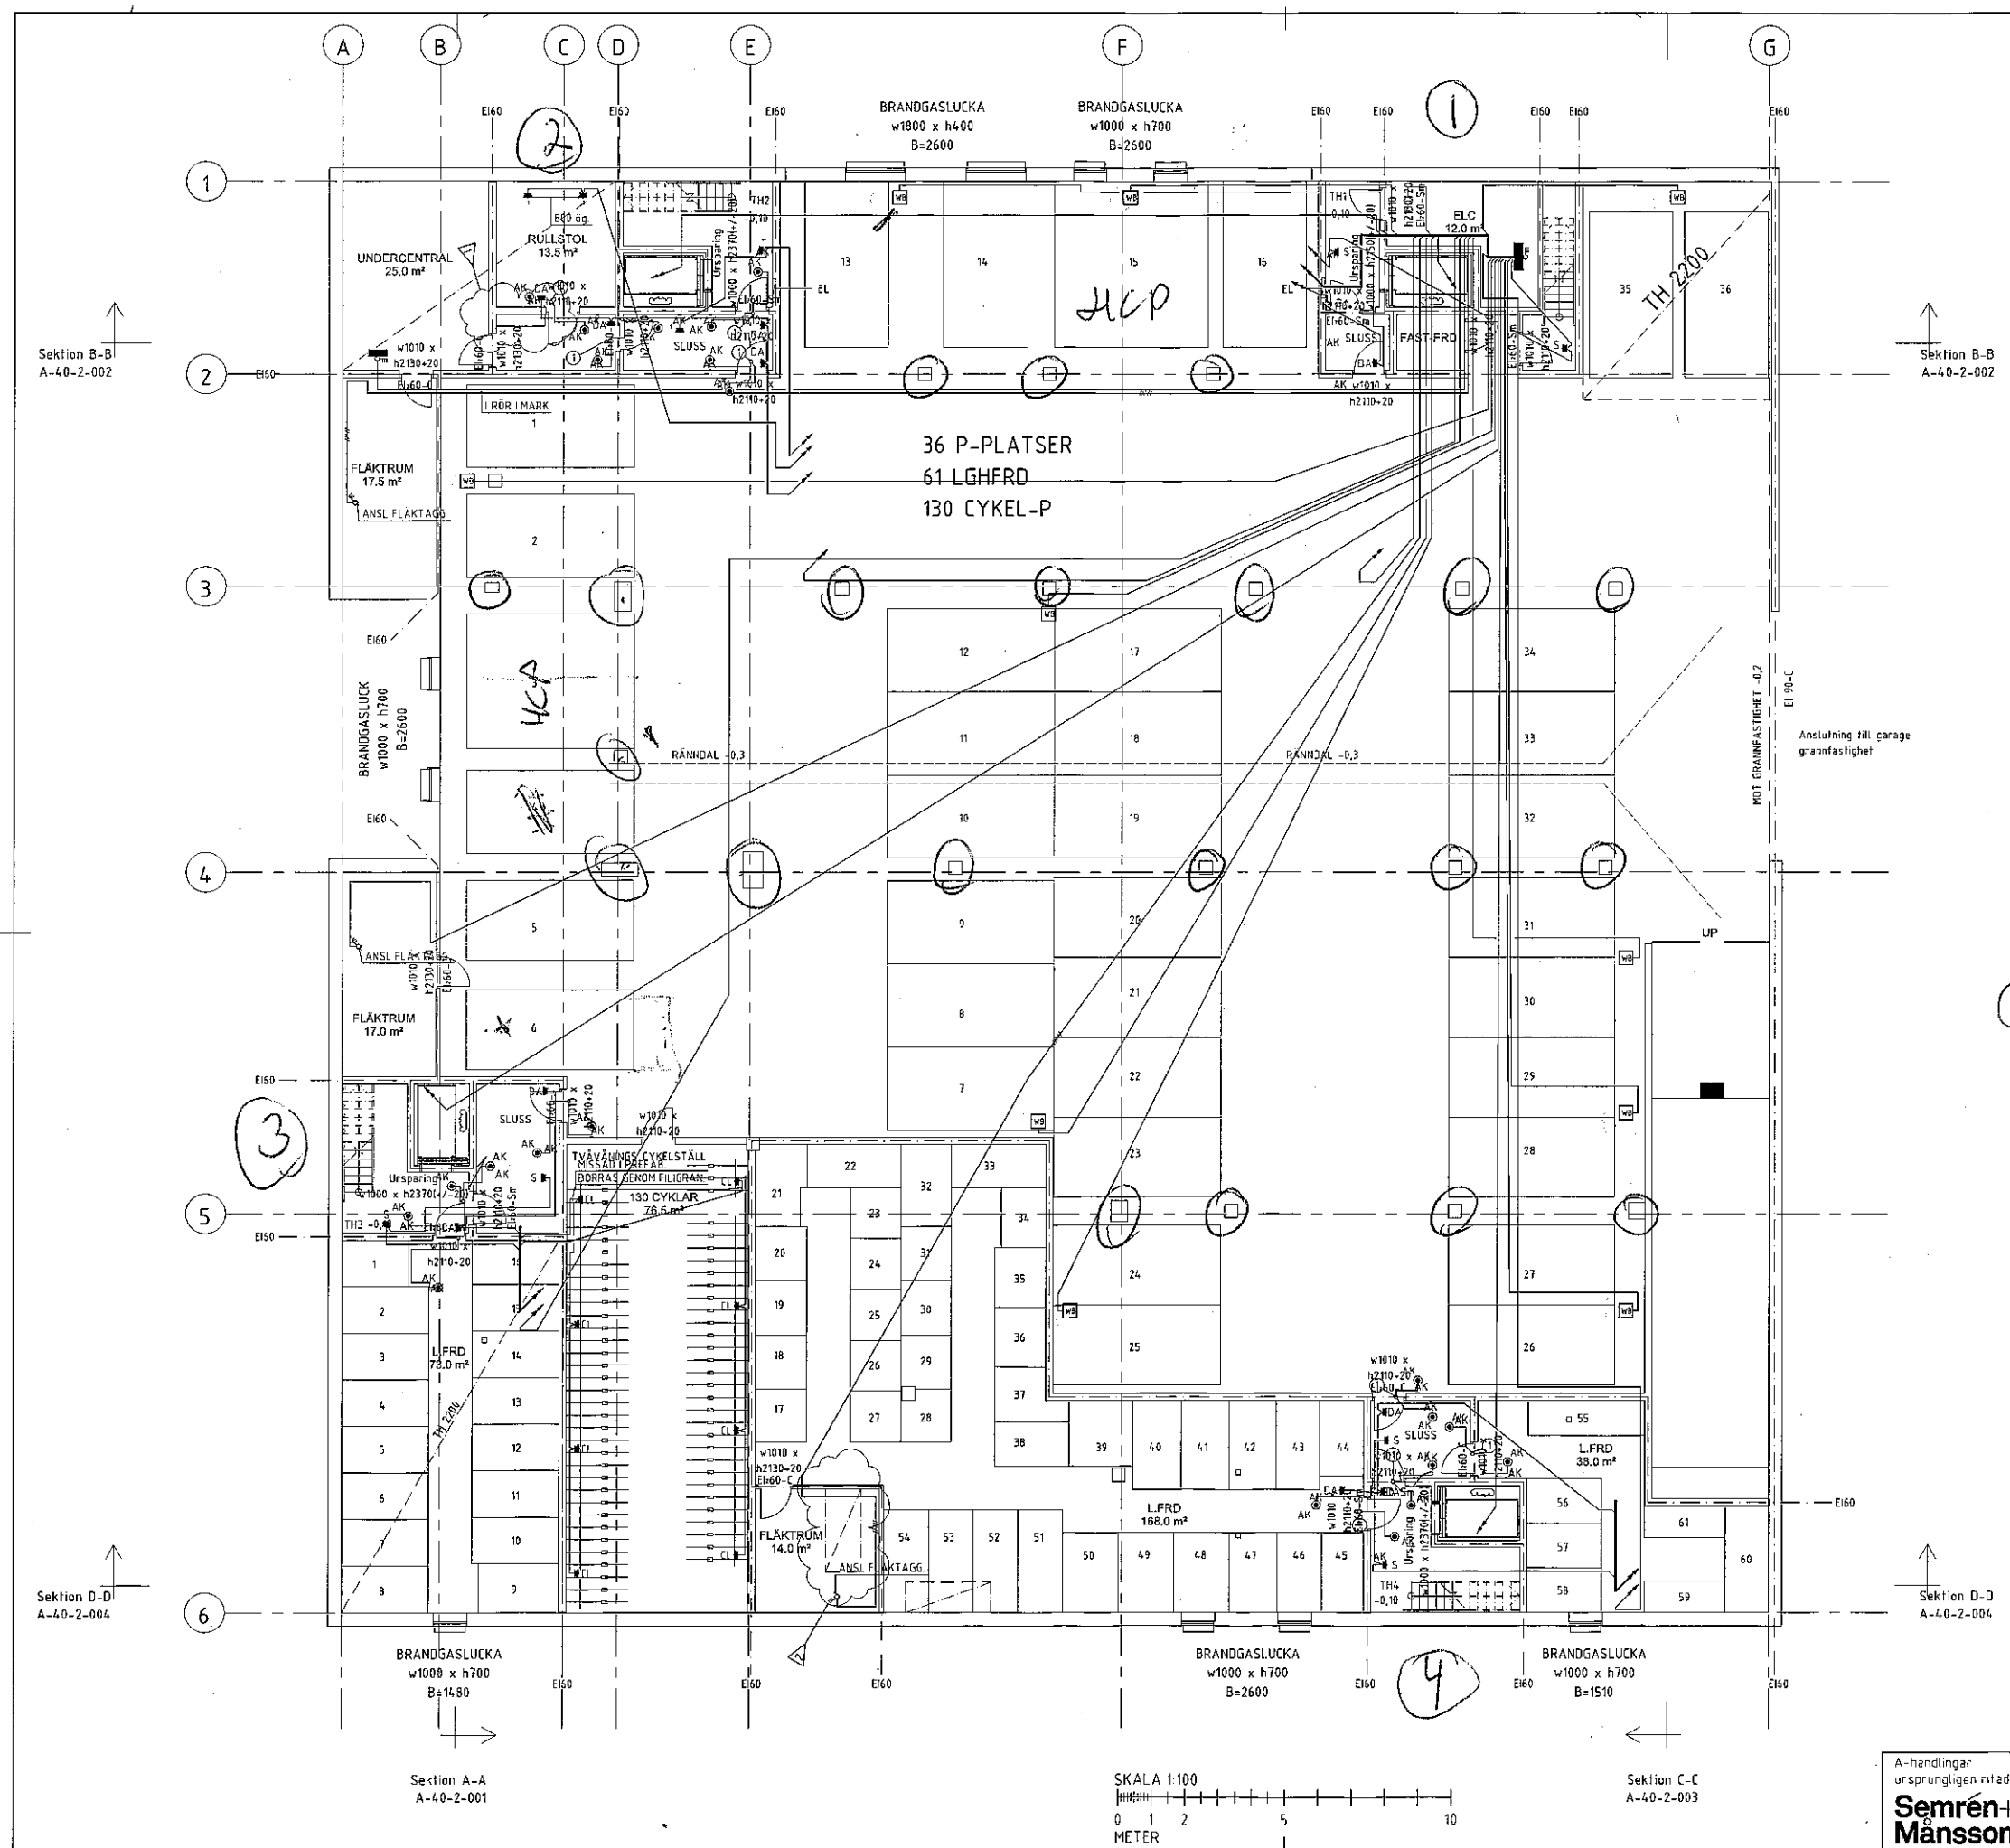

Sektion B-B
A-4-0-2-002


Sektion B-B
A-4-0-2-002

Sektion D-D
A-4-0-2-004

Sektion D-D
A-4-0-2-004

Sektion A-A
A-4-0-2-001

Sektion C-C
A-4-0-2-003

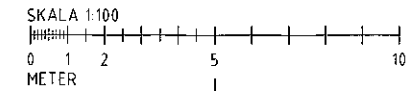

A-handlingar
ursprungligen ritad av
Semrén+Månsson

BIT	AVT	FÄRREKEN AVSER	DATUM	SOB
BYGGHANDLING				
Brf Promenaden Kv MÄSSINGEN 2, NORRKÖPING				
Östra SÖDERA PROMENADEN 134, 600 96 NORRKÖPING TELEFON 011-21 51 00				
TOTALENTREPRENÖR: ED Bygg Sverige AB Sjöullsgatan 9 602 28 Norrköping Tel. 011-15 95 77				
A	ED BYGG SVERIGE AB		011-15 95 77	
K	NYWA BYGGPROJEKTERING AB		011-34 34 20	
V	VENTILATIONPROJEKT		011-18 55 00	
VS	RÖRPRODUKTION		011-333 06 10	
E	GTEL SVERIGE AB		013-470 28 50	
M	ED BYGG SVERIGE AB		011-15 95 77	
BR	ÖSTGÖTA BRAND AB		070-379 66 10	
PROJEKTHÖR	RITADKONSTR AV	HANDLIGGARE		
1828	AW	AW		
DATUM	ANSVARIG			
2017-04-03	SN			
NYBYGGNAD AV FLERBOSTADSHUS				
PLAN 9				
KRAFT				
ÖVERSIKT				
SKALA	KVÄR	BE:		
A1 1:100	E-62.1-109			
A2 1:200				

