


5 ROK BOYTA CA 134 m²

LGH 57 terrassvåning
(alternativ planlösning finns)

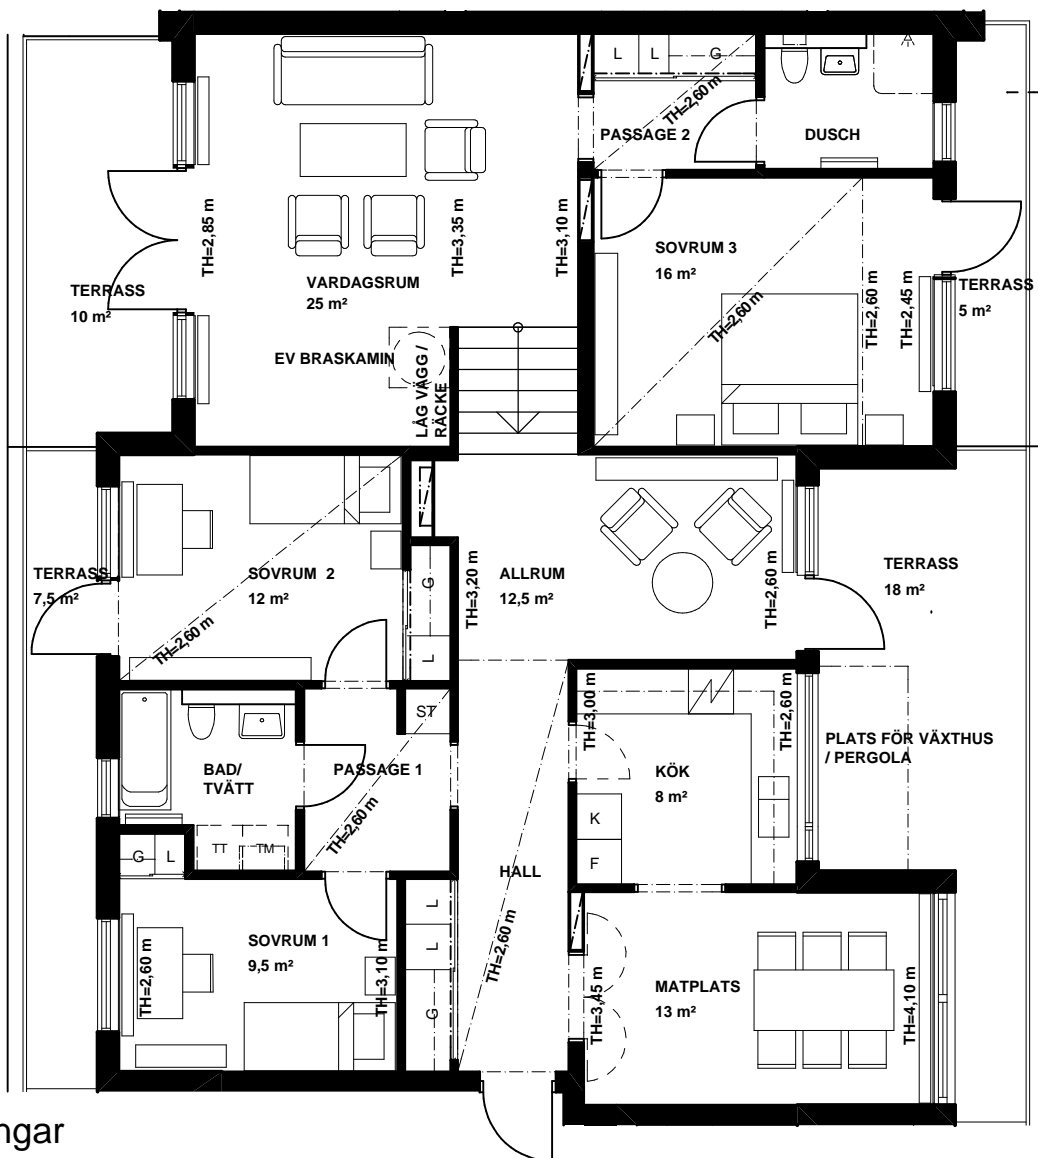



Förklaringar

- G Garderob
- L Linneskåp
- ST Städskåp
- K Kylskåp
- F Frys
- K/F Kyl/Frys
- B Backskåp
- KLK Klädkammare
- FRD Förråd
- Spis

- Plats för tvättmaskin
- Plats för torktumlare
- Plats för tvättmaskin och torktumlare
- Plats för braskamin
- Tillval dörr
- Undertak, ingen taklutning

Takhöjden varierar , som lägst 2,35 m
Ventilationsinklädnad i tak tillkommer
Radiator i dusch- och badrum tillkommer

Rätt till ändringar förbehålles

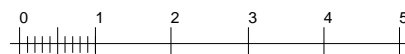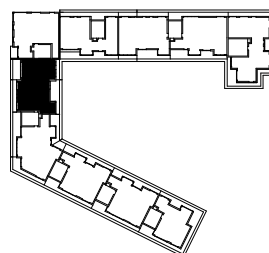

SKALA 1:100