



## 5 ROK BOYTA CA 131,5 m<sup>2</sup>

## LGH 58 terrassvåning (alternativ planlösning finns)

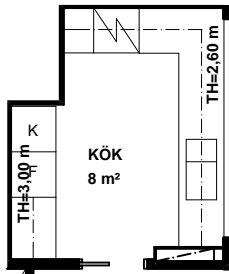

TILLVAL: INFÄLLD SKJUTDÖRR MELLAN KÖK OCH MATRUM

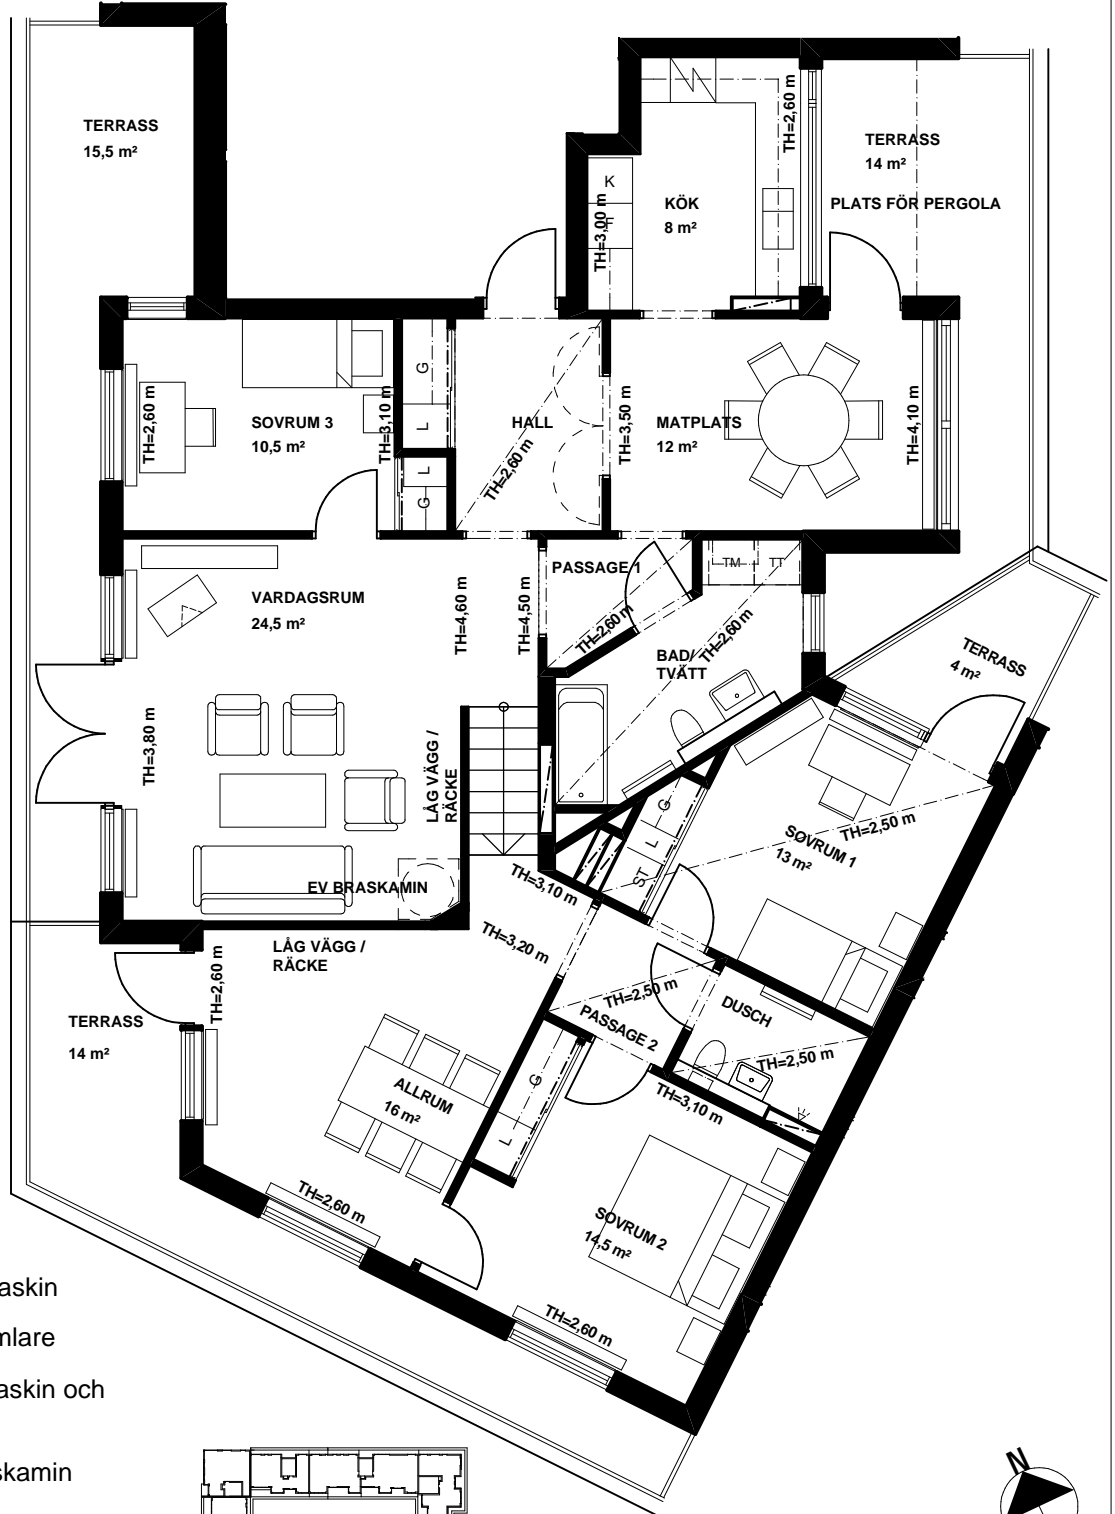

### Förklaringar

- G Garderob
- L Linneskåp
- ST Städskap
- K Kylskåp
- F Frys
- K/F Kyl/Frys
- B Backskåp
- KLK Klädkammare
- FRD Förråd
- Spis

Tillval dörr

Plats för tvättmaskin

Plats för torktumlare

Plats för tvättmaskin och torktumlare

Plats för braskamin


Undertak, ingen taklutning

Takhöjden varierar, som lägst 2,35 m

Vent.inklädnad i tak tillkommer

Radiator i dusch- och badrum tillkommer

Rätt till ändringar förbehålles

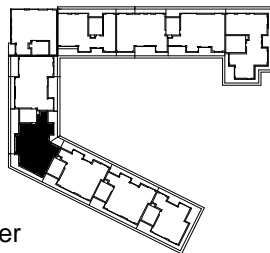

SKALA 1:100

