


# HSB Brf. Kraften

Hus 23: lägenhet nr. 175, 178, 181

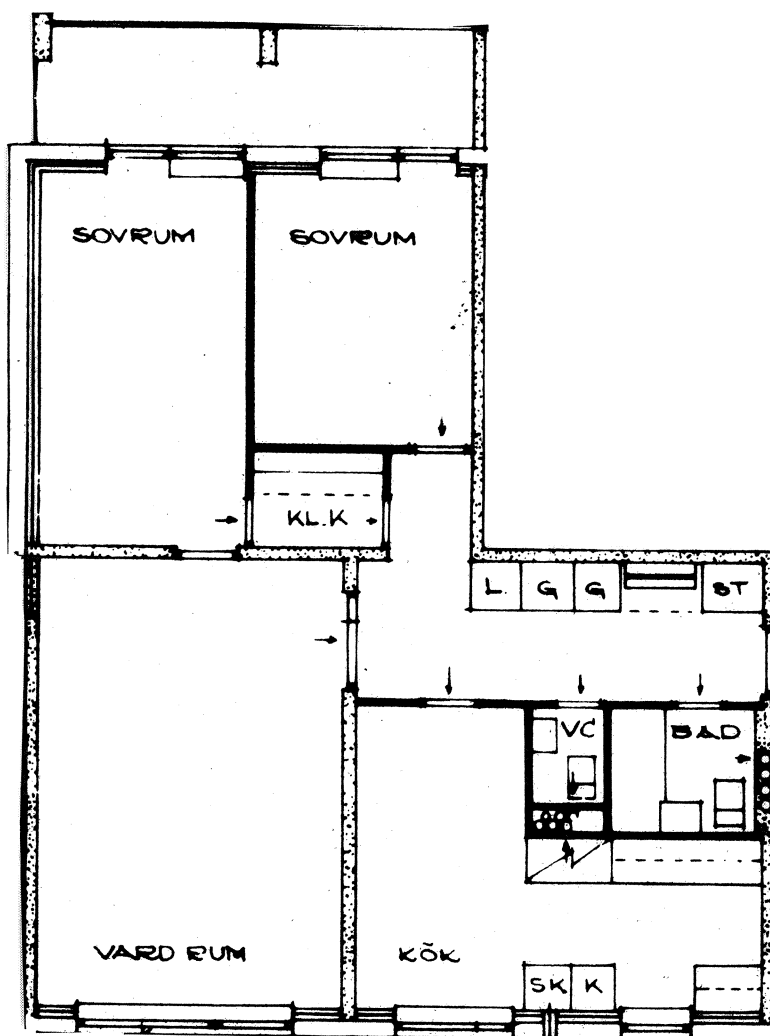

Skala 1:100

Enligt originalritning, men exakt mått garanteras ej