


1. Tillkommande planteringsyta.

2. Tillkommande räkantsten RV6.


3. Tillkommande räkantsten RV6.

4. Singelfris

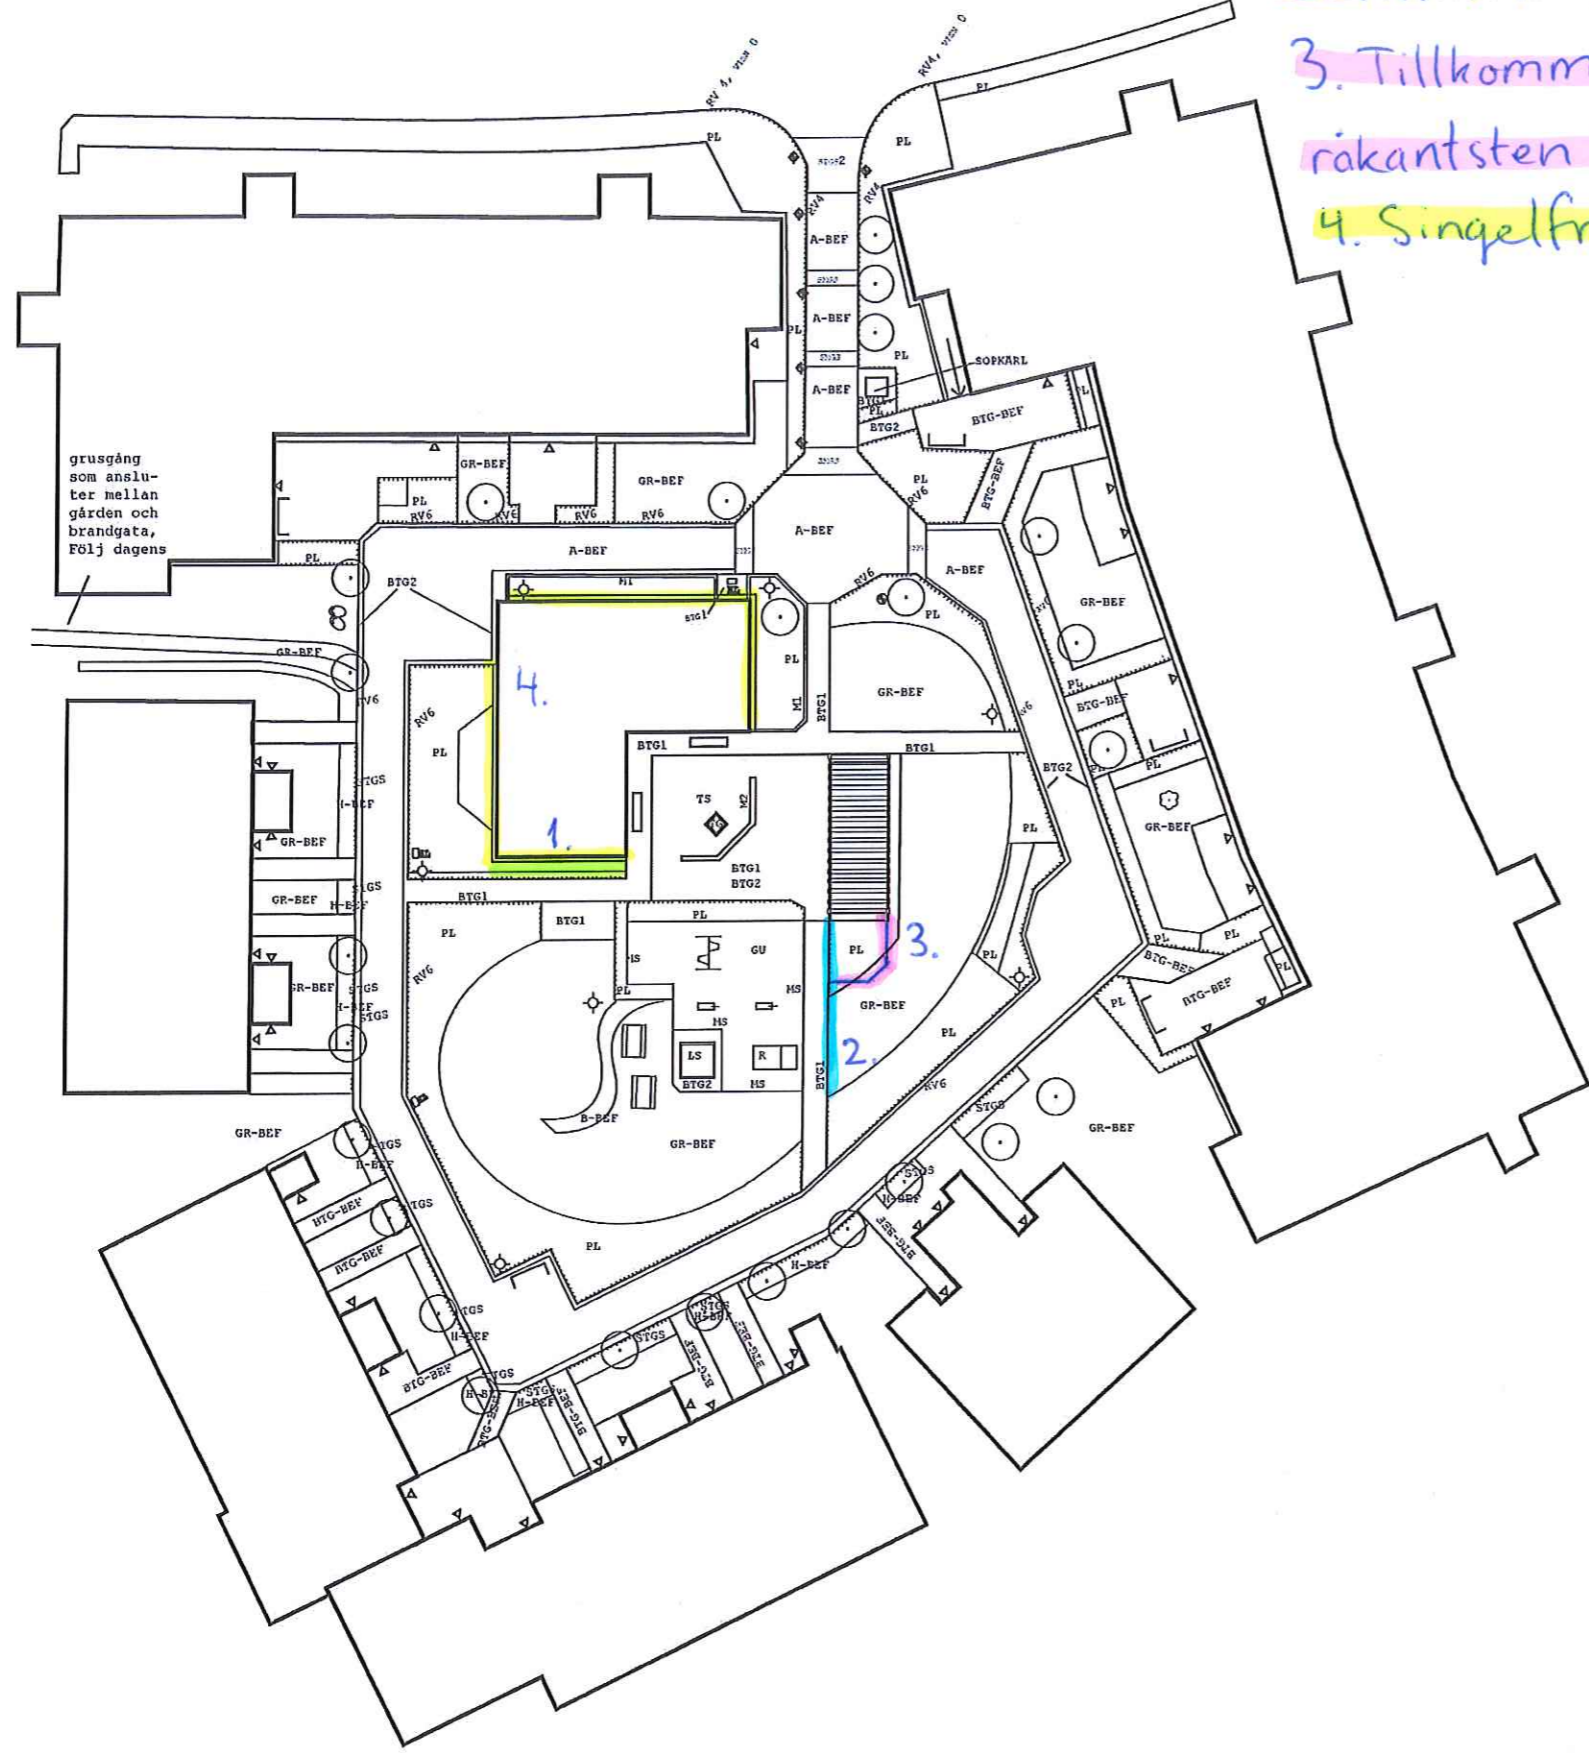

MATERIALLISTA

- Träd, befintligt som bevaras
- Träd, nytt som planteras
- Solitärbuske, befintlig som bevaras
- Solitärbuske, ny som planteras
- GR-BEF Gräsmatta, befintligt som bevaras/återställs
- PL-BEF Plantering, befintlig som bevaras
- A-BEF Asfalt befintlig som bevaras
- BTG-BEF Betongmarksten, befintlig som bevaras
- SF-BEF SF-sten, befintlig som bevaras
- ▭ N-BEF Trappa, befintlig som bevaras
- ▭ DB-BEF Dagvattenbrunn, befintlig som bevaras
- B-BEF Brunn, befintlig som bevaras
- Storsten, befintlig som bevaras
- ▭ Cykelställ, befintligt som bevaras.
- ⊕ Stolparmatur, befintlig bevaras
- ⊕ Pollarmatur, befintlig tvättas
- ⊕ Harkspot/markstråkastare befintlig
- PL Plantering, grävs ur och fylls med 400mm ny jord, Rölunda natur plantjord
- TG Trädgröp, grävs ur och fylls med 600mm ny jord, Rölunda natur plantjord
- ◇ Trädspegel, planteringsgröp förbereds, smågatstenskant, stensmjöl toppskikt, se typskiss
- BTG1 Betongmarksten, Munksten 210x105, Ljusgrå - St Eriks (för mönsterläggning se typskiss)
- BTG2 Betongmarksten, Munksten 350x350x, Ljusgrå - St Eriks (för mönsterläggning se typskiss)
- SMGS Smågatsten,
- STGS Storgatsten som kansten vid bef. rabatter. visning 5cm
- STGS2 Storgatsten
- M1 Blockstensmur, dubbelsidig råkild, Bohusgranit 200x fallande 700-2500x6000
- M2 Blockstensmur, enkelsidig råkild, Bohusgranit 200x fallande 700-2500x6000
- SM Stensmjöl 0-8
- RV4 Granitkantstöd
- RV6 Granitkantstöd
- GU Gummiplattor, färg avgörs i samråd med beställaren
- Singelfris/betongplattor, görs ca 30cm bred
- FS Fallsand
- TB Täckbark, läggs under befintliga träd i en cirkel om 1,5m i diameter.
- MS Materialskiljare, Benders kantsäkring, art. nr:2935100
- Bänkbord, Hallon, Hags, Art.nr 804247 (barkbrun/galv)
- Soffa, Ekeby - HAGS, Art nr. 8037002 (barkbrun/svart)med
- Armstöd, Ekeby, Brahe - HAGS, Art nr. 8037715 (svart) (till soffa)
- Bord, Ekeby - HAGS, Art nr. 8037026 (barkbrun/svart)
- Pergola, Hela Akalla, 7050x2350. 2x startdel 1x påbyggnadsdel, med spalje
- LS Sandlåda, Hags, Toria 2x2m
- R Rutsch, befintlig, flyttas
- Gungdjur, befintlig, flyttas

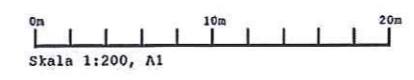

Brf Tullen, gård 4 Dillgensvägen Nacka	 HSB - där möjligheterna bor
Gestaltungsförslag - Mark & Utrustning	
Skala 1:200 (A1) Ritad av: Charlotte Svedlund 2017-02-20	