




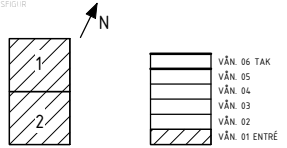
FÖRKLARINGAR

Denna ritning gäller som informationshandling. För exakta mått och tekniska beskrivningar mm kontakta HSB

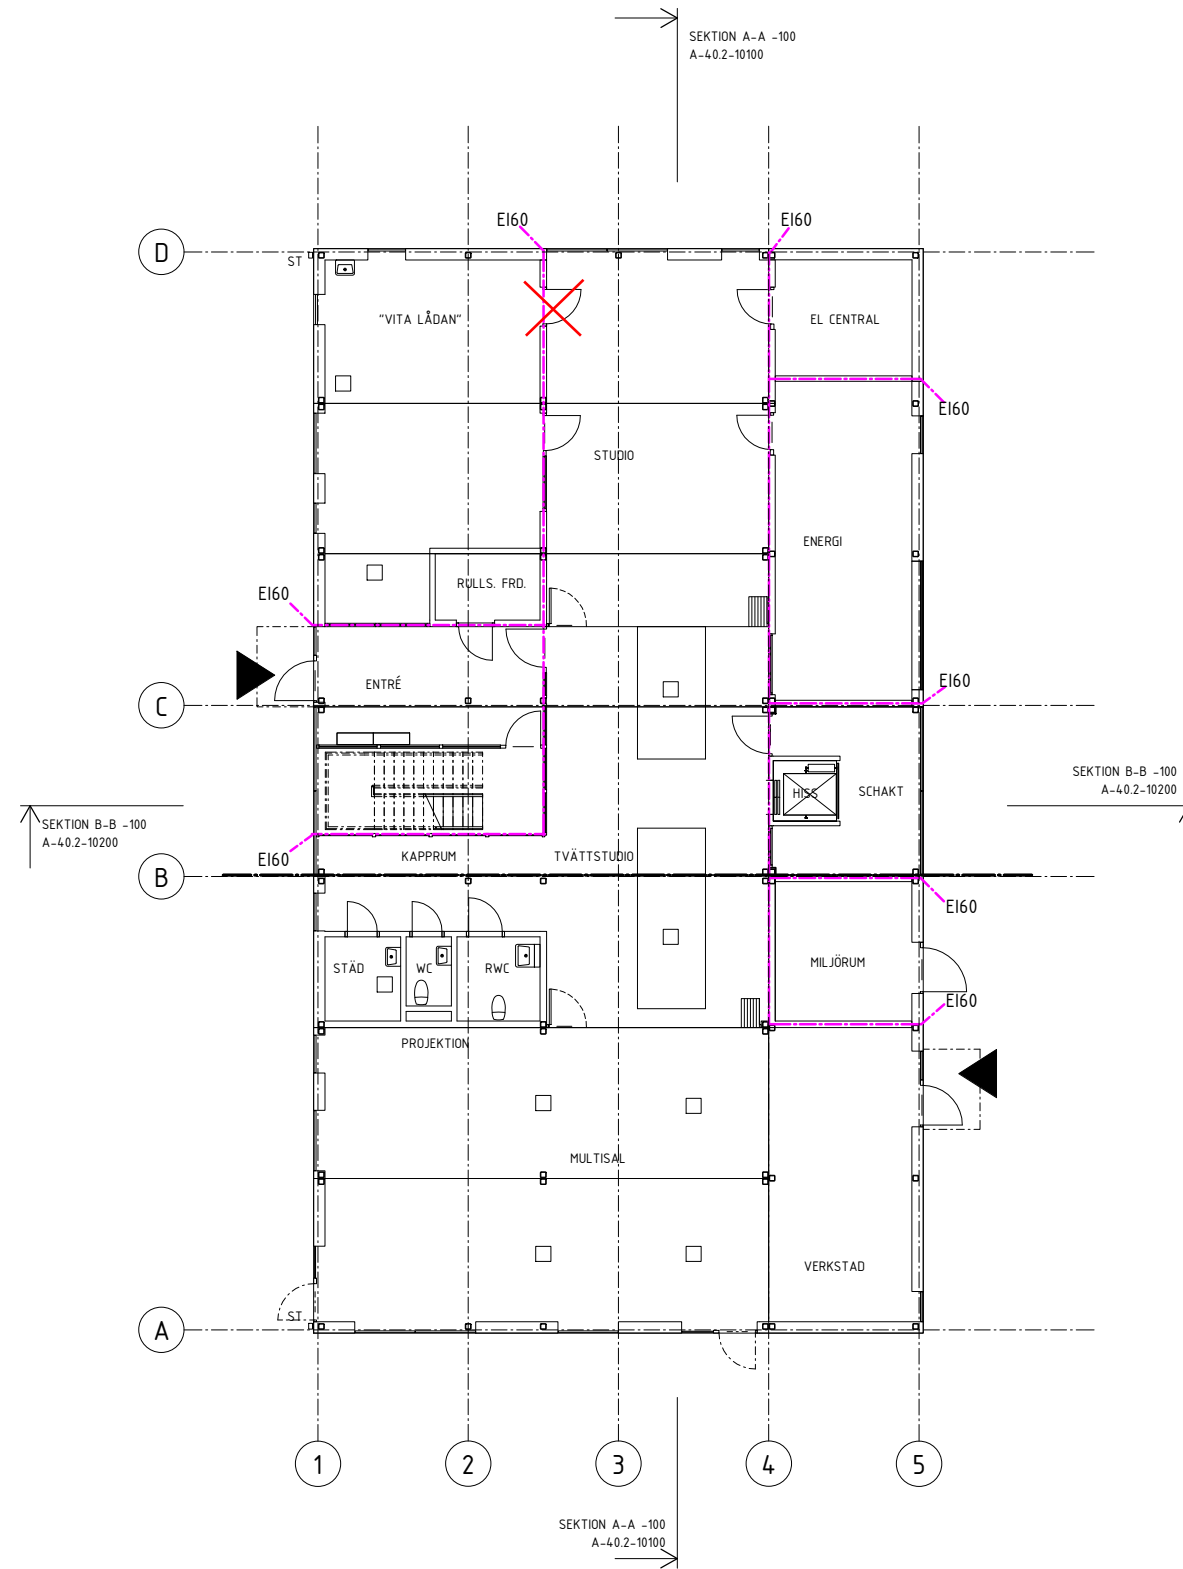

VÅNING 1 ENTRÉ

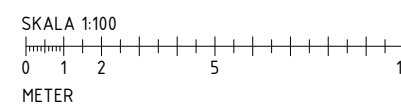

RET	ANT	ANDRINGEN AVSER	DATUM	SIGN
<b>BYGGHANDLING</b>				
<b>HSB LIVING LAB</b>				
 HSB - där möjligheterna bor				
ÖRENTERSFÖRHO 				
<input checked="" type="checkbox"/>	A	TENGBOM	T: 031 60 64 50	
<input type="checkbox"/>	K	TYRÉNS	T: 010 452 20 00	
<input type="checkbox"/>	E	REJILERS	T: 0771 78 00 00	
<input type="checkbox"/>	L	TENGBOM	T: 031 60 64 50	
<input type="checkbox"/>	V	BENGT DAHLGREN	T: 031 720 25 00	
<input type="checkbox"/>	W	BENGT DAHLGREN	T: 031 720 25 00	
<input type="checkbox"/>	AK	ÅF	T: 010 505 00 00	
PROJEKTANT: 1022228 RET: VINGSTRAND AV ANSVARIG: PELF BYGGFÖRHANDLING: PELFSTRAND				
HUS 1 VÅNING 1 ENTRÉ ÖVERSIKT				
SKALA: A1 1:100 A3 1:200		BYGGNINGENS ID: A-40.1-10110		