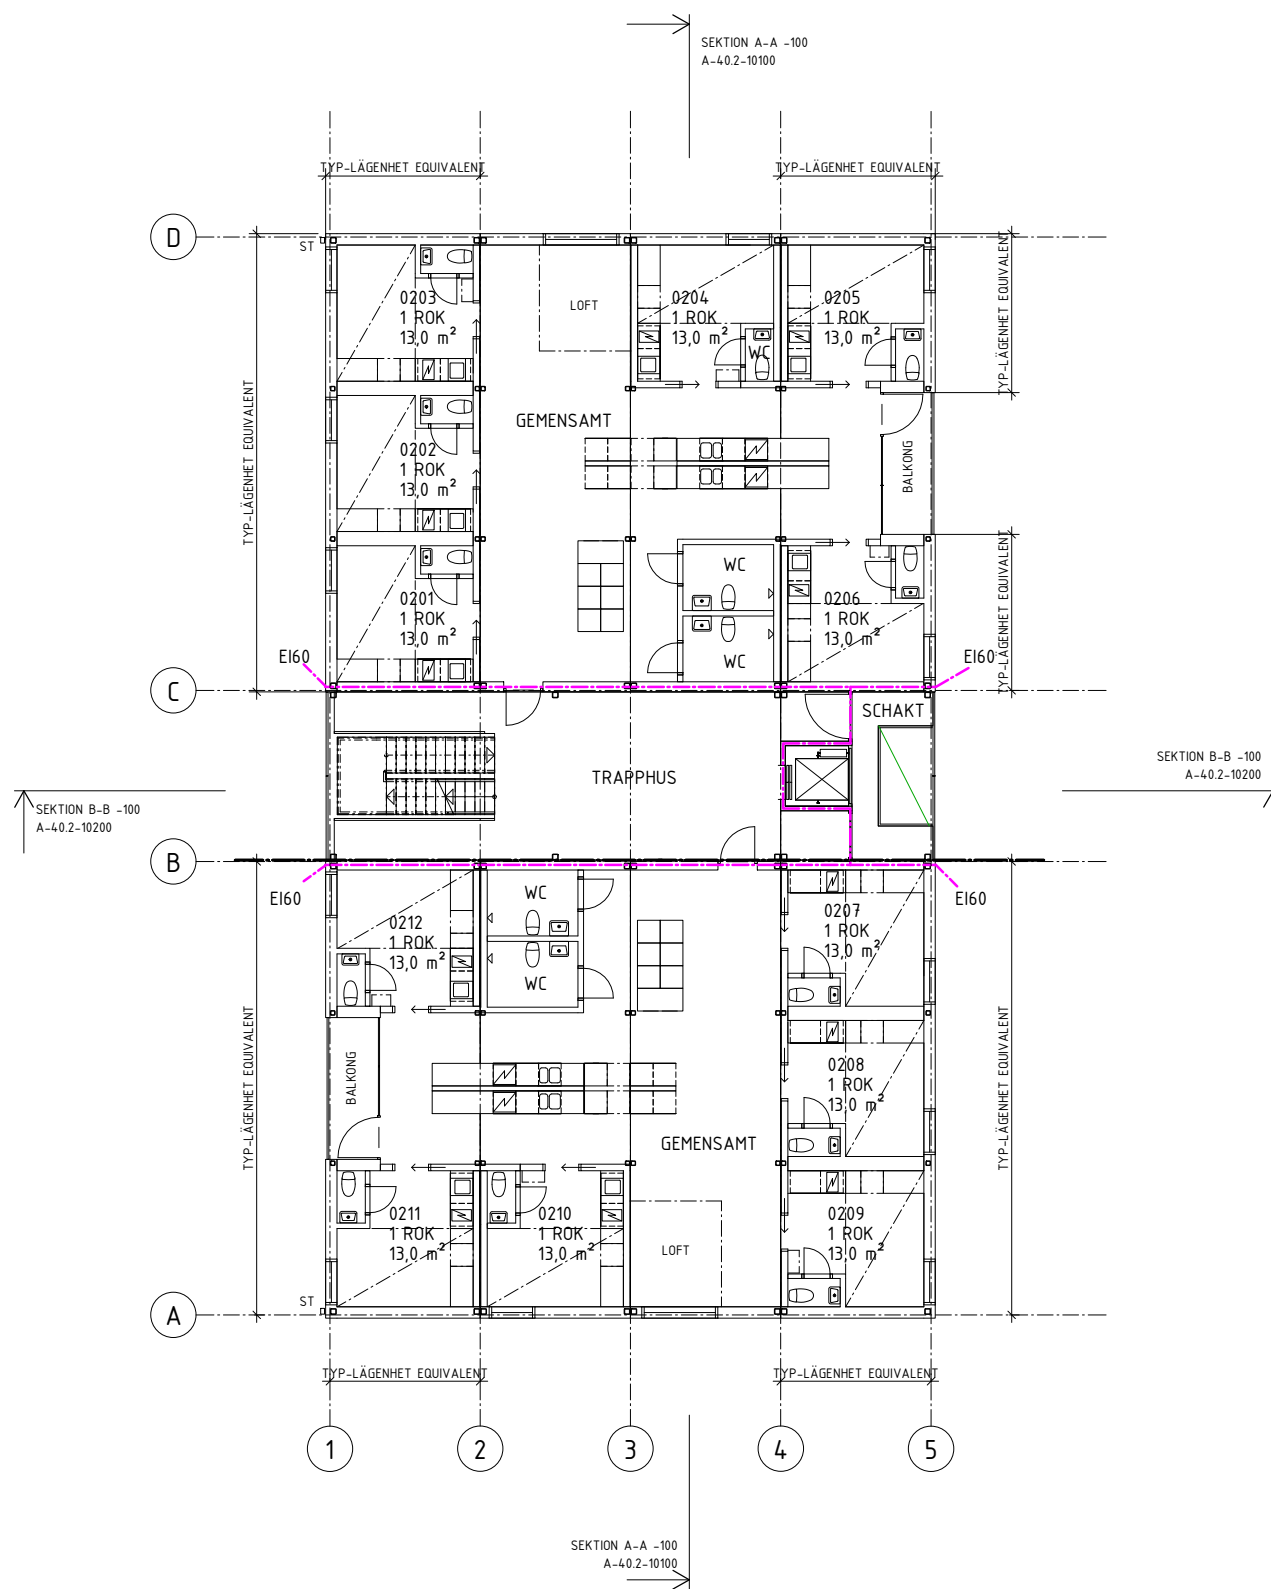
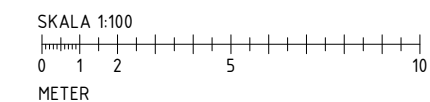

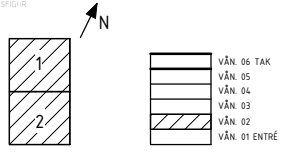


Denna ritning gäller som informationshandling. För exakta mått och tekniska beskrivningar mm kontakta HSB



VÅNING 2



BET	ANT	ANDRINGEN AVSER	DATUM	SIGN
BYGGHANDLING				
HSB LIVING LAB				
 HSB - där möjligheterna bor				
ÖRENTERSFÖRHOJ 				
☒	A	TENGBOM	T: 031 60 64 50	
	K	TYRÉNS	T: 010 452 20 00	
	E	REJLERS	T: 0771 78 00 00	
	L	TENGBOM	T: 031 60 64 50	
	V	BENGT DAHLGREN	T: 031 720 25 00	
	W	BENGT DAHLGREN	T: 031 720 25 00	
	AK	ÅF	T: 010 505 00 00	
1022228		BYGGHANDLING AV	LIHE	ANSVARIGGÄLLARE PELF
STADEN PELFSTRAND				
HUS 1 VÅNING 2 ÖVERSIKT				
A1 1:100 A3 1:200		RITNINGSGRUPP A-40.1-10210		