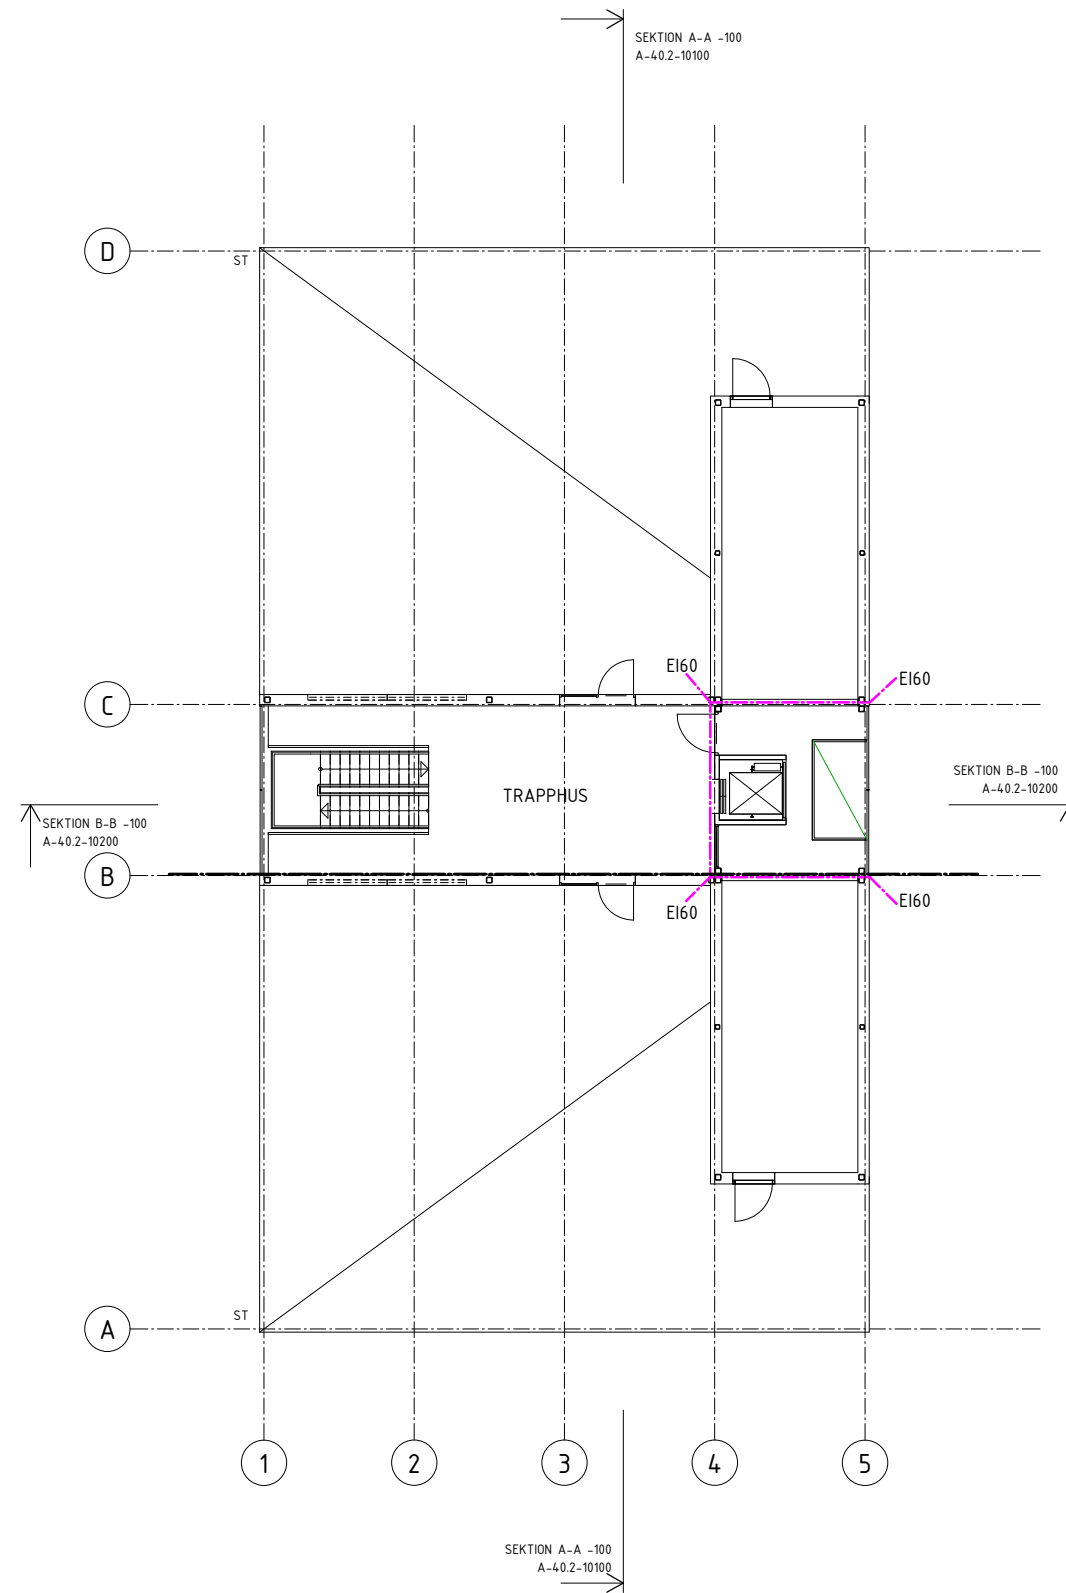
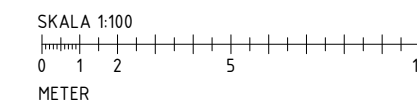

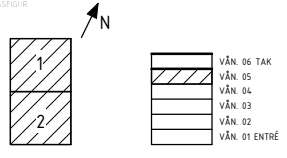


Denna ritning gäller som informationshandling. För exakta mått och tekniska beskrivningar mm kontakta HSB



VÅNING 5



BET	ANT	ANDRINGEN AVSER	DATUM	SIGN
BYGGHANDLING				
HSB LIVING LAB				
 HSB - där möjligheterna bor				
ÖRENTERSFÖR 				
<input checked="" type="checkbox"/>	A	TENGBOM	T: 031 60 64 50	
<input type="checkbox"/>	K	TYRÉNS	T: 010 452 20 00	
<input type="checkbox"/>	E	REJILERS	T: 0771 78 00 00	
<input type="checkbox"/>	L	TENGBOM	T: 031 60 64 50	
<input type="checkbox"/>	V	BENGT DAHLGREN	T: 031 720 25 00	
<input type="checkbox"/>	W	BENGT DAHLGREN	T: 031 720 25 00	
<input type="checkbox"/>	AK	ÅF	T: 010 505 00 00	
PROJEKTANT 1022228 LIHE P.ELFSTRAND P.ELFSTRAND				
HUS 1 VÅNING 5 ÖVERSIKT				
A1 1:100 A3 1:200			RITNINGENS A-40.1-10510	