
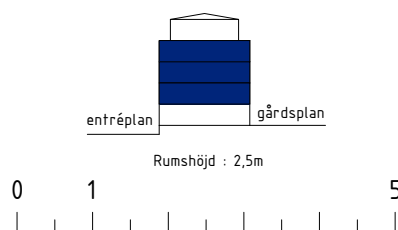
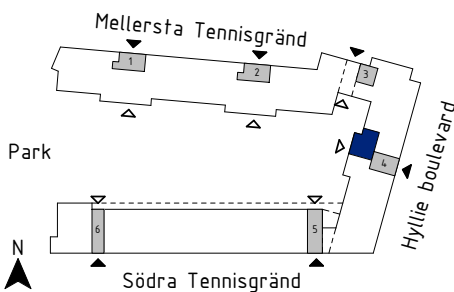


BRF ATLETEN, HYLLIE

1,5 ROK, 38 kvm

TRAPPHUS: 4 PLAN: 2-4 LGH NR: 060, 064, 068

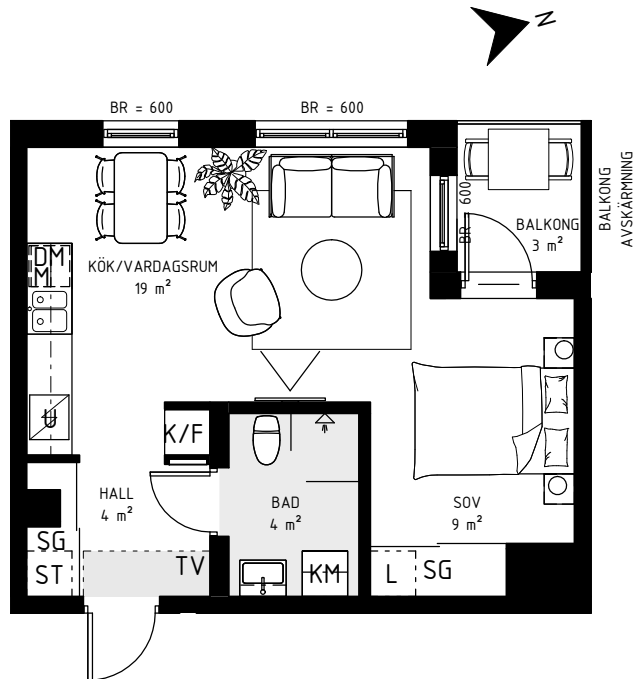

Skala 1:100

TECKENFÖRKLARING:

G Garderob	SG Skjutdörrs-garderob	L Linne-skåp/inredning	ST Städskåp/inredning	□ Ovanliggande balkong/tak
K Kyl	F Frys	K/F Kyl/Frys	U Inbyggnadsugn	■ Klinker
TM Tvättmaskin	TT Torktumlare	↘ Häll	DM Diskmaskin	KM Kombimaskin
FV Frånval	TV Tillval	ÖK Överkant	BR Bröstningshöjd	M Micro i överskåp

hsb.se

OBS Kvadratmeter i rummen utgör inte hela bostadsytan. Rätt till ändringar förbehålles
Ovanstående lägenhetsritning går ej att förändra utöver det som redovisas.


HSB – där möjligheterna bor